

CITTA' DI PORTO VIRO
Provincia di Rovigo




IMPIANTI SPORTIVI CENTRO SPORTIVO "LUCA DONI"

TAV. 02


STATO DI FATTO - Fabbricato bar; piante, prospetti, sezioni.
Scala 1:100

R.U.P. Ing. Foster Rossi


Data: Aprile 2018

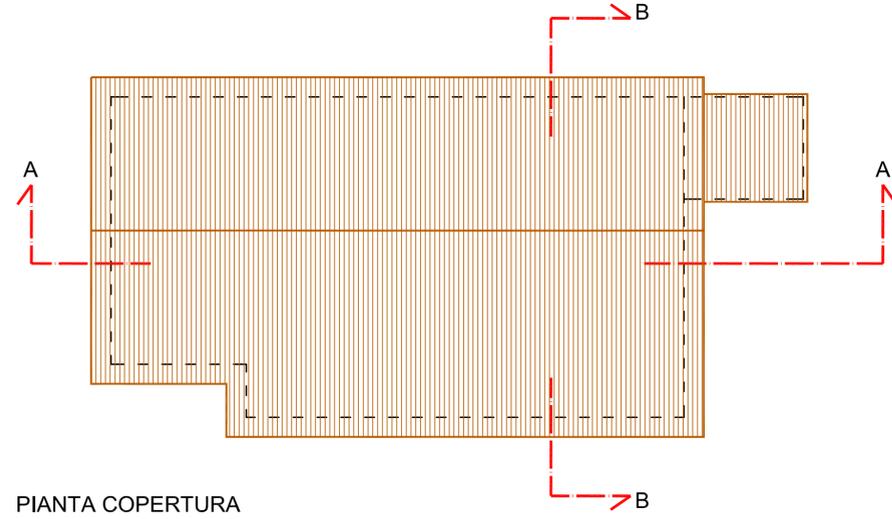


PIANTA COPERTURA

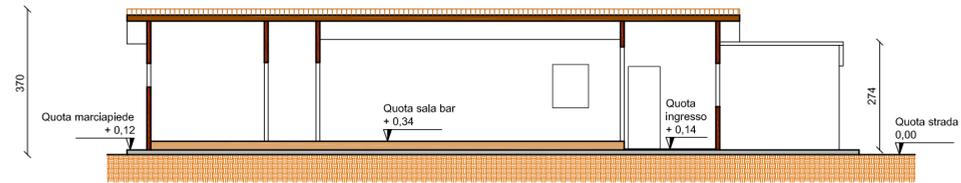


SEZIONE A-A

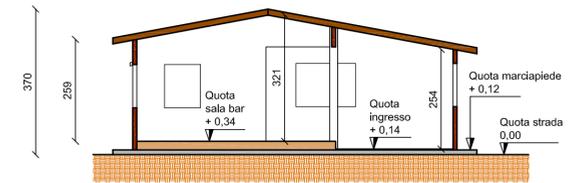


SEZIONE B-B

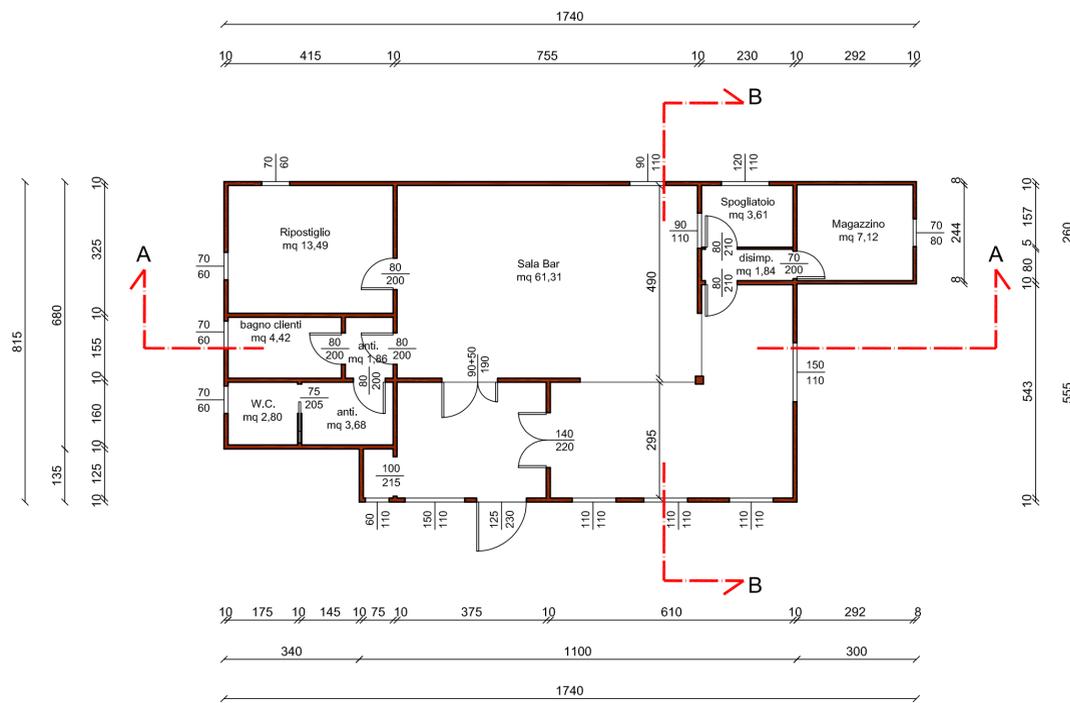

PIANTA PIANO TERRA

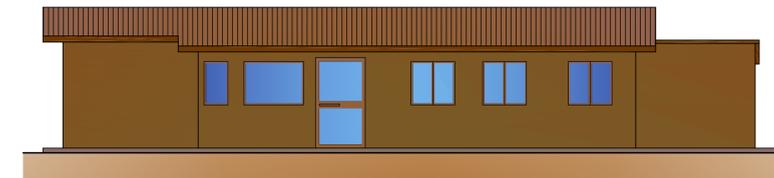


PROSPETTO NORD

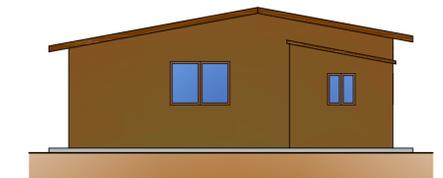

PROSPETTO OVEST



PROSPETTO SUD

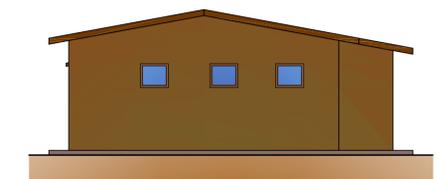

PROSPETTO EST