

CITTA' DI PORTO VIRO
Provincia di Rovigo




IMPIANTI SPORTIVI CENTRO SPORTIVO "LUCA DONI"

TAV. 03


STATO DI FATTO - Fabbricato spogliatoi; piante, prospetti, sezioni.
Scala 1:100

R.U.P. Ing. Foster Rossi


Data: Aprile 2018

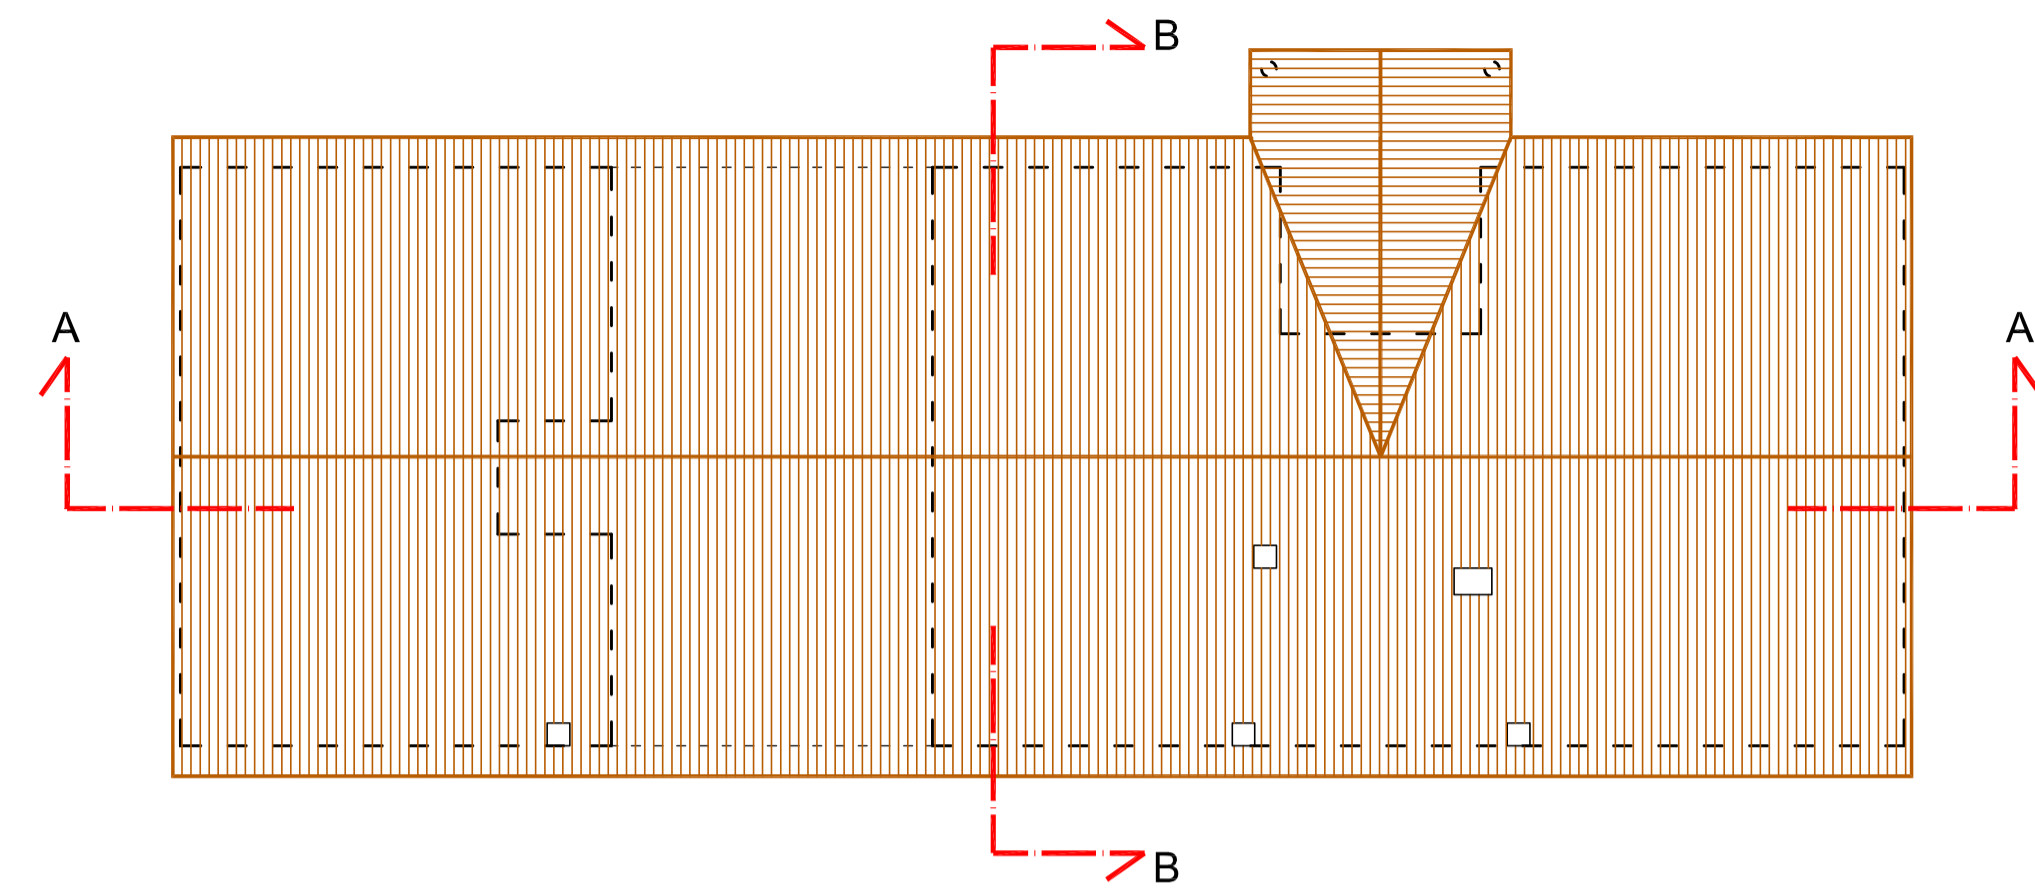


PIANTA COPERTURA

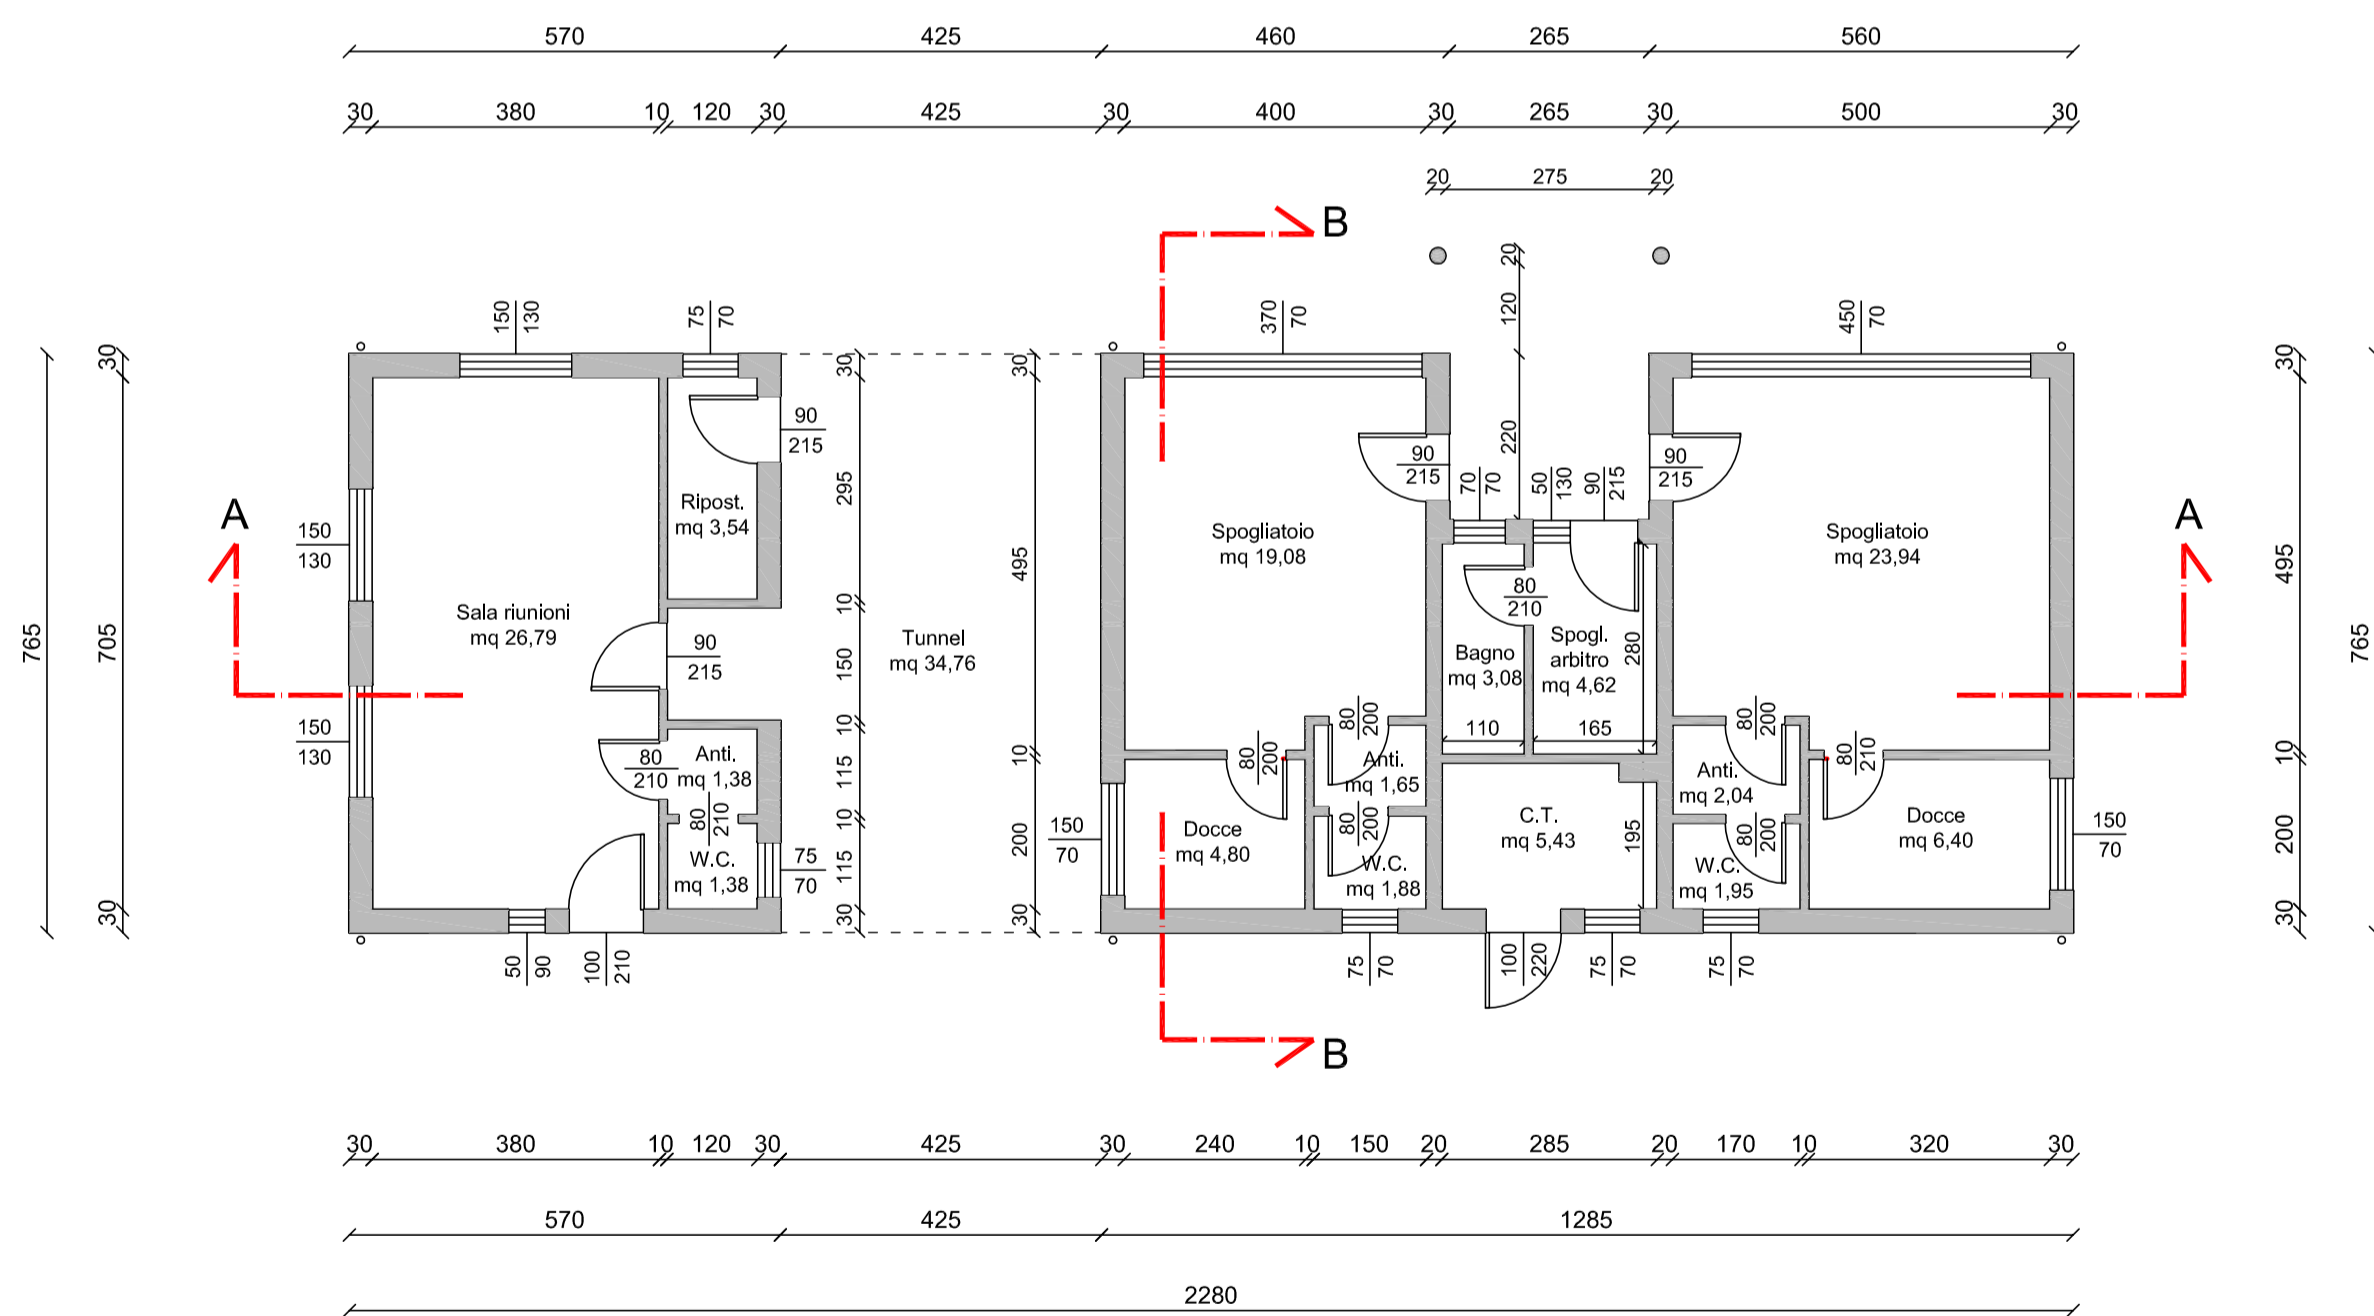


PIANTA PIANO TERRA

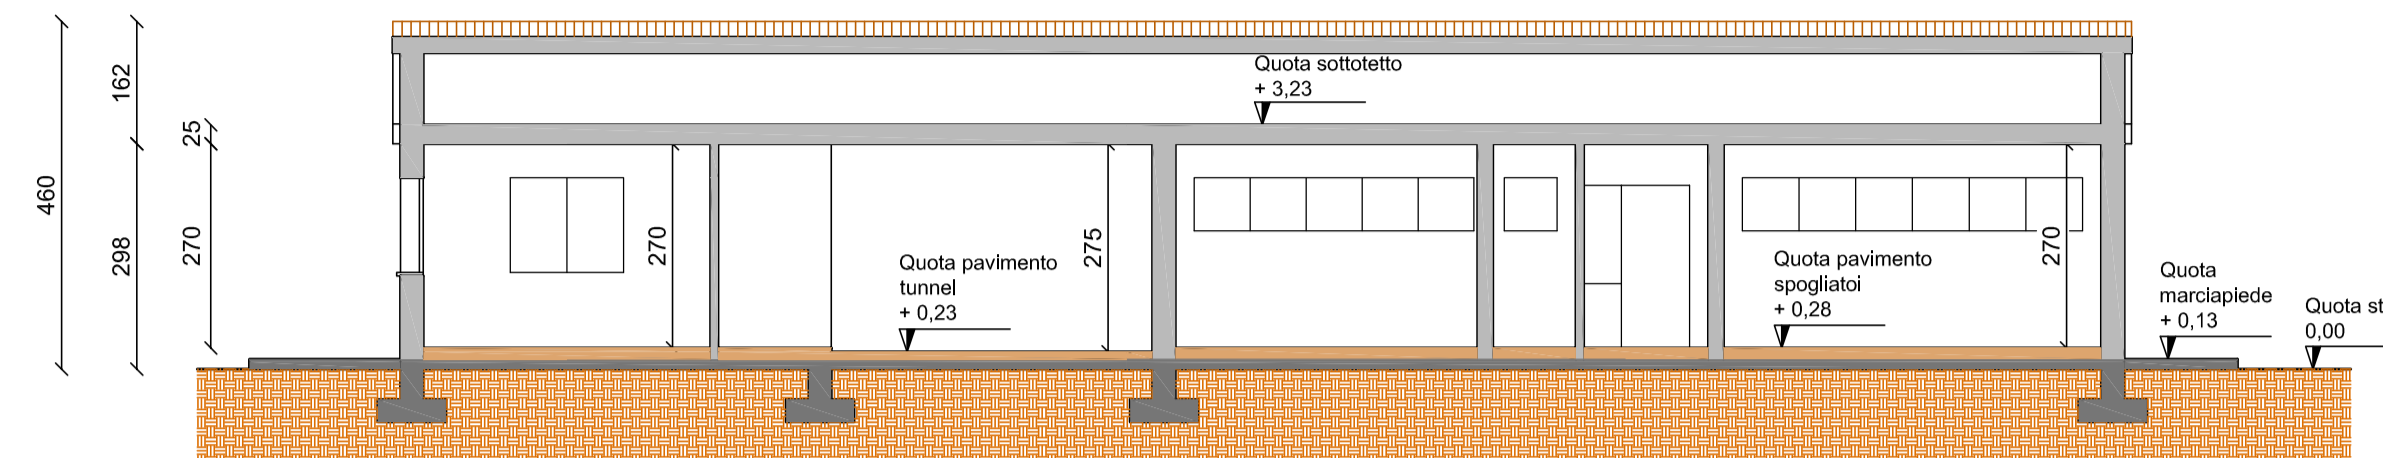


SEZIONE A-A

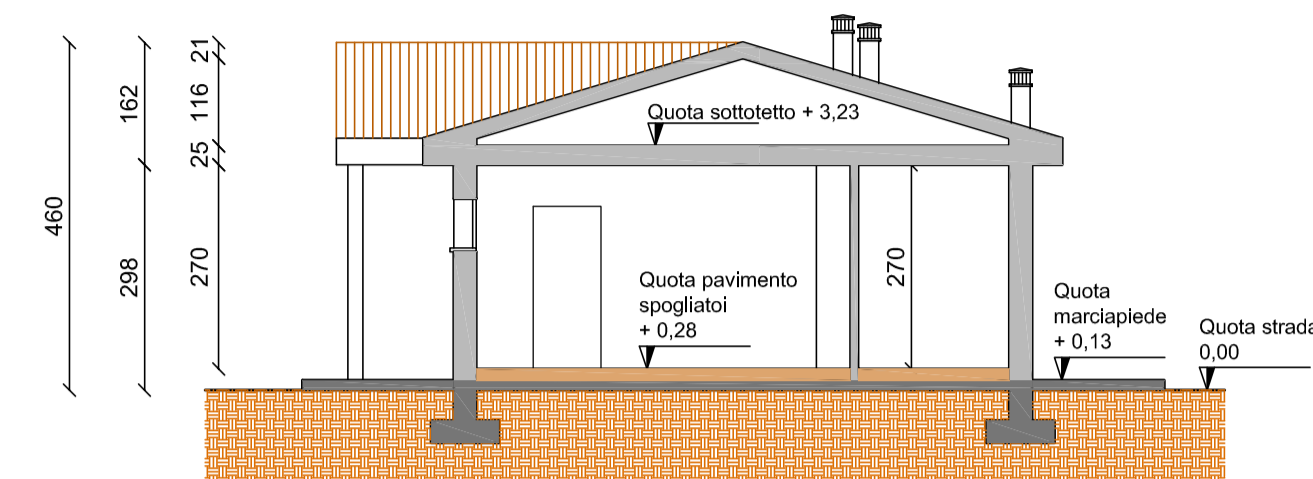


SEZIONE B-B

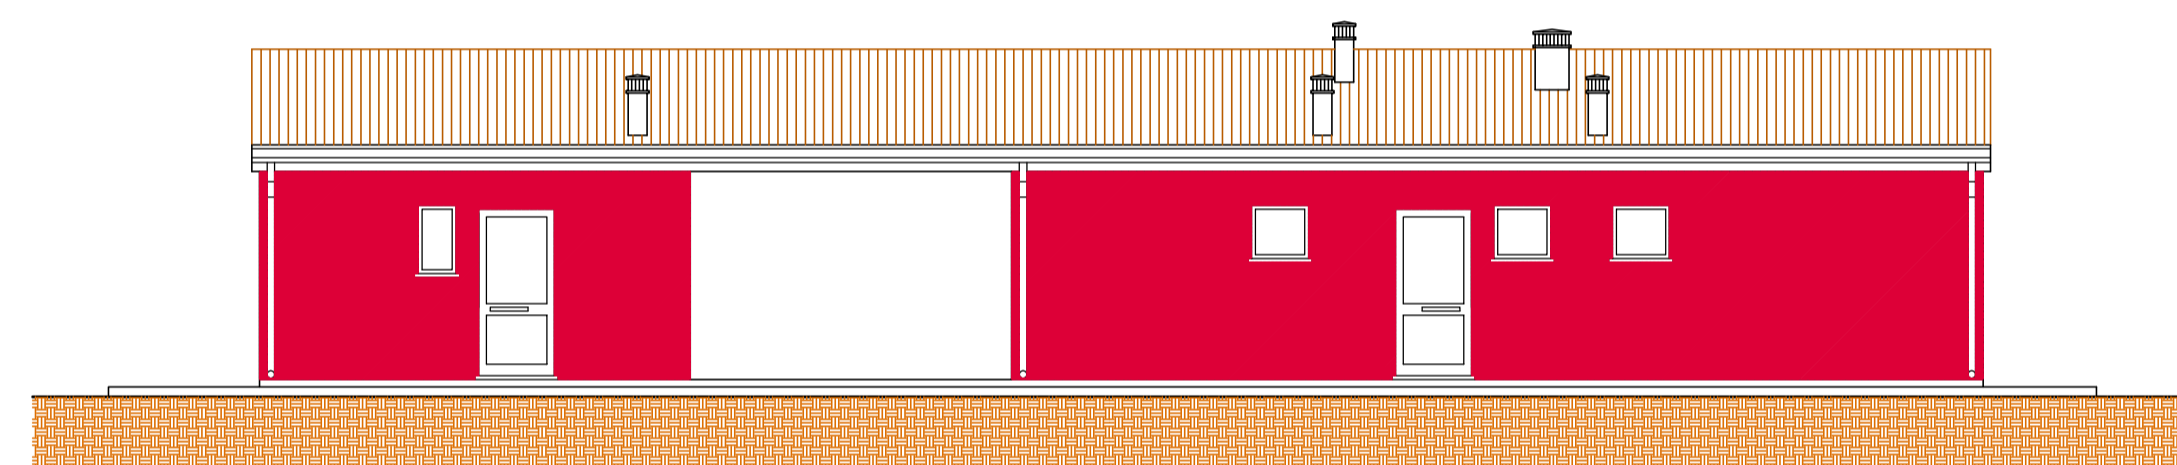


PROSPETTO OVEST

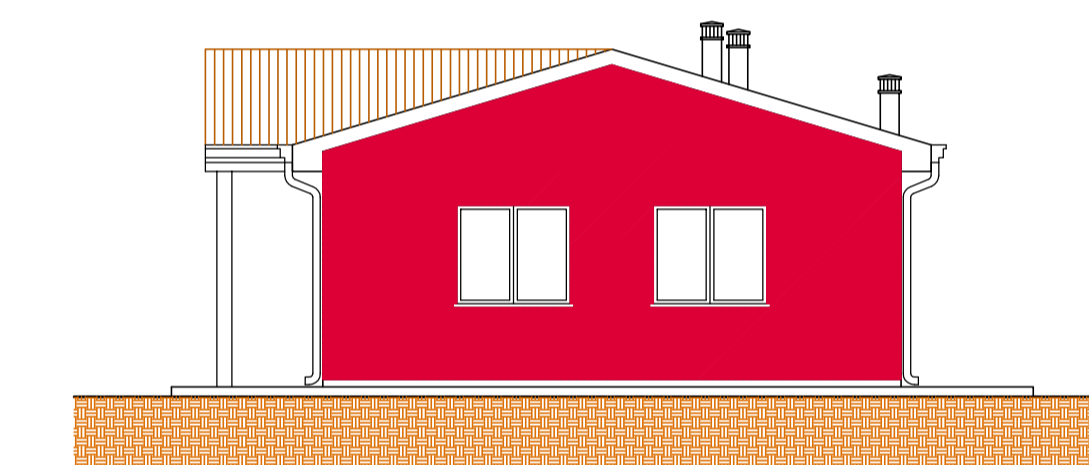

PROSPETTO NORD

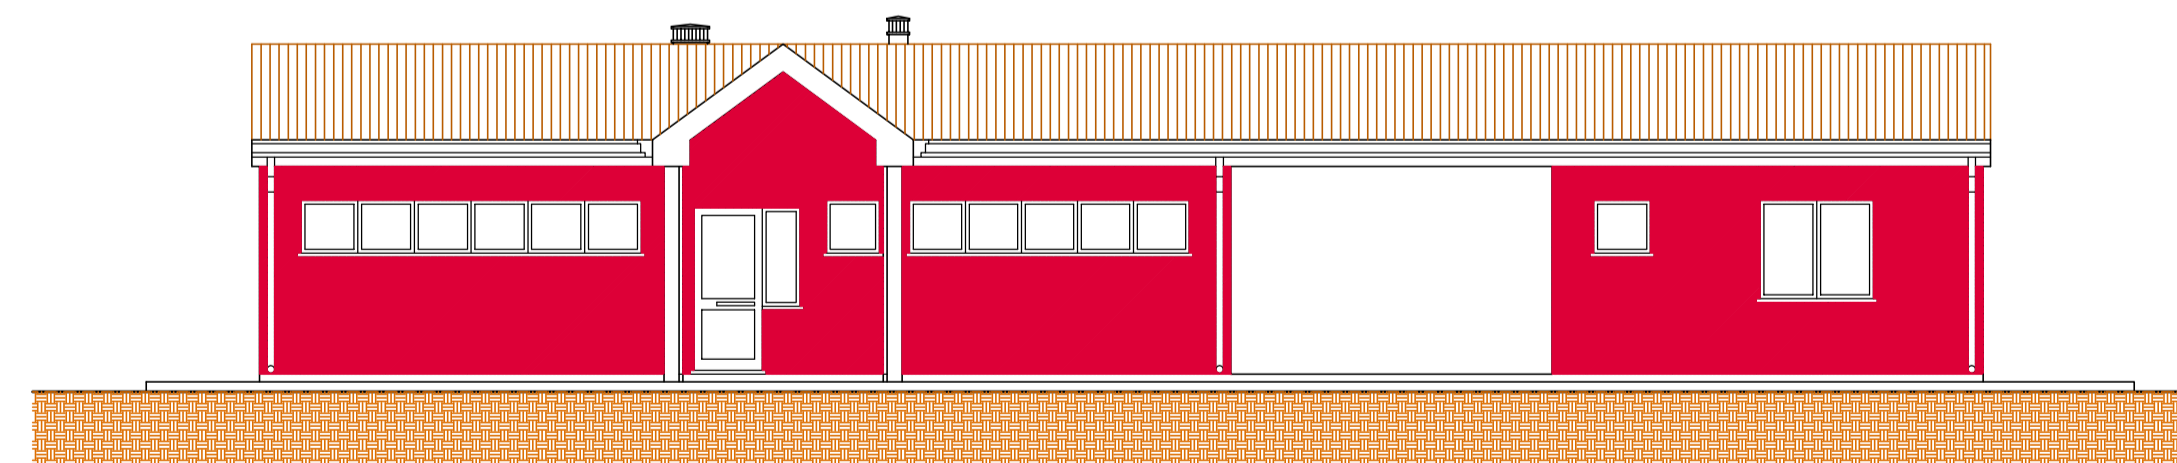

PROSPETTO EST

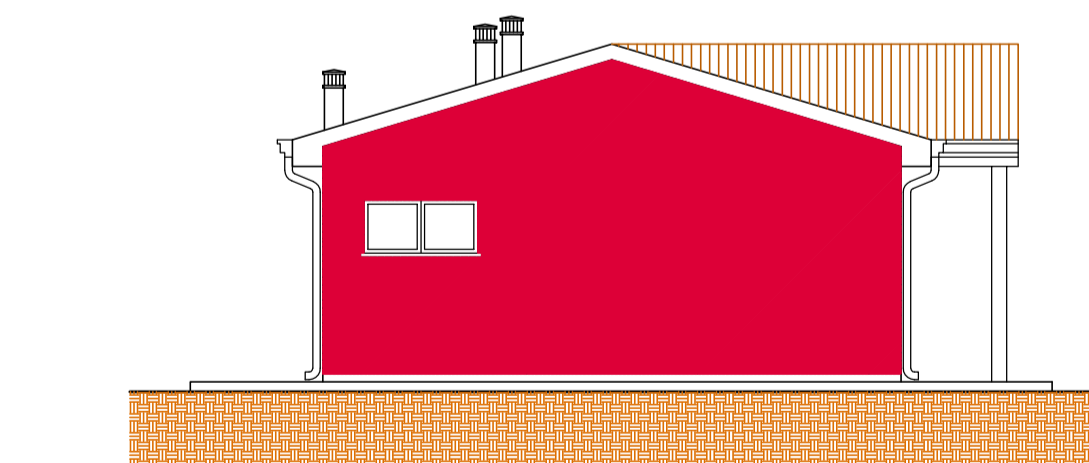

PROSPETTO SUD