

Elaborato:  
TAV. 4.3  
Scala:  
1 : 10.000

**Variante di adeguamento alla L.R. 6 giugno  
2017, n. 14 e alla D.G.R.V. n. 668/2018**


LEGENDA



Confini Comunali



Ambiti di urbanizzazione consolidata

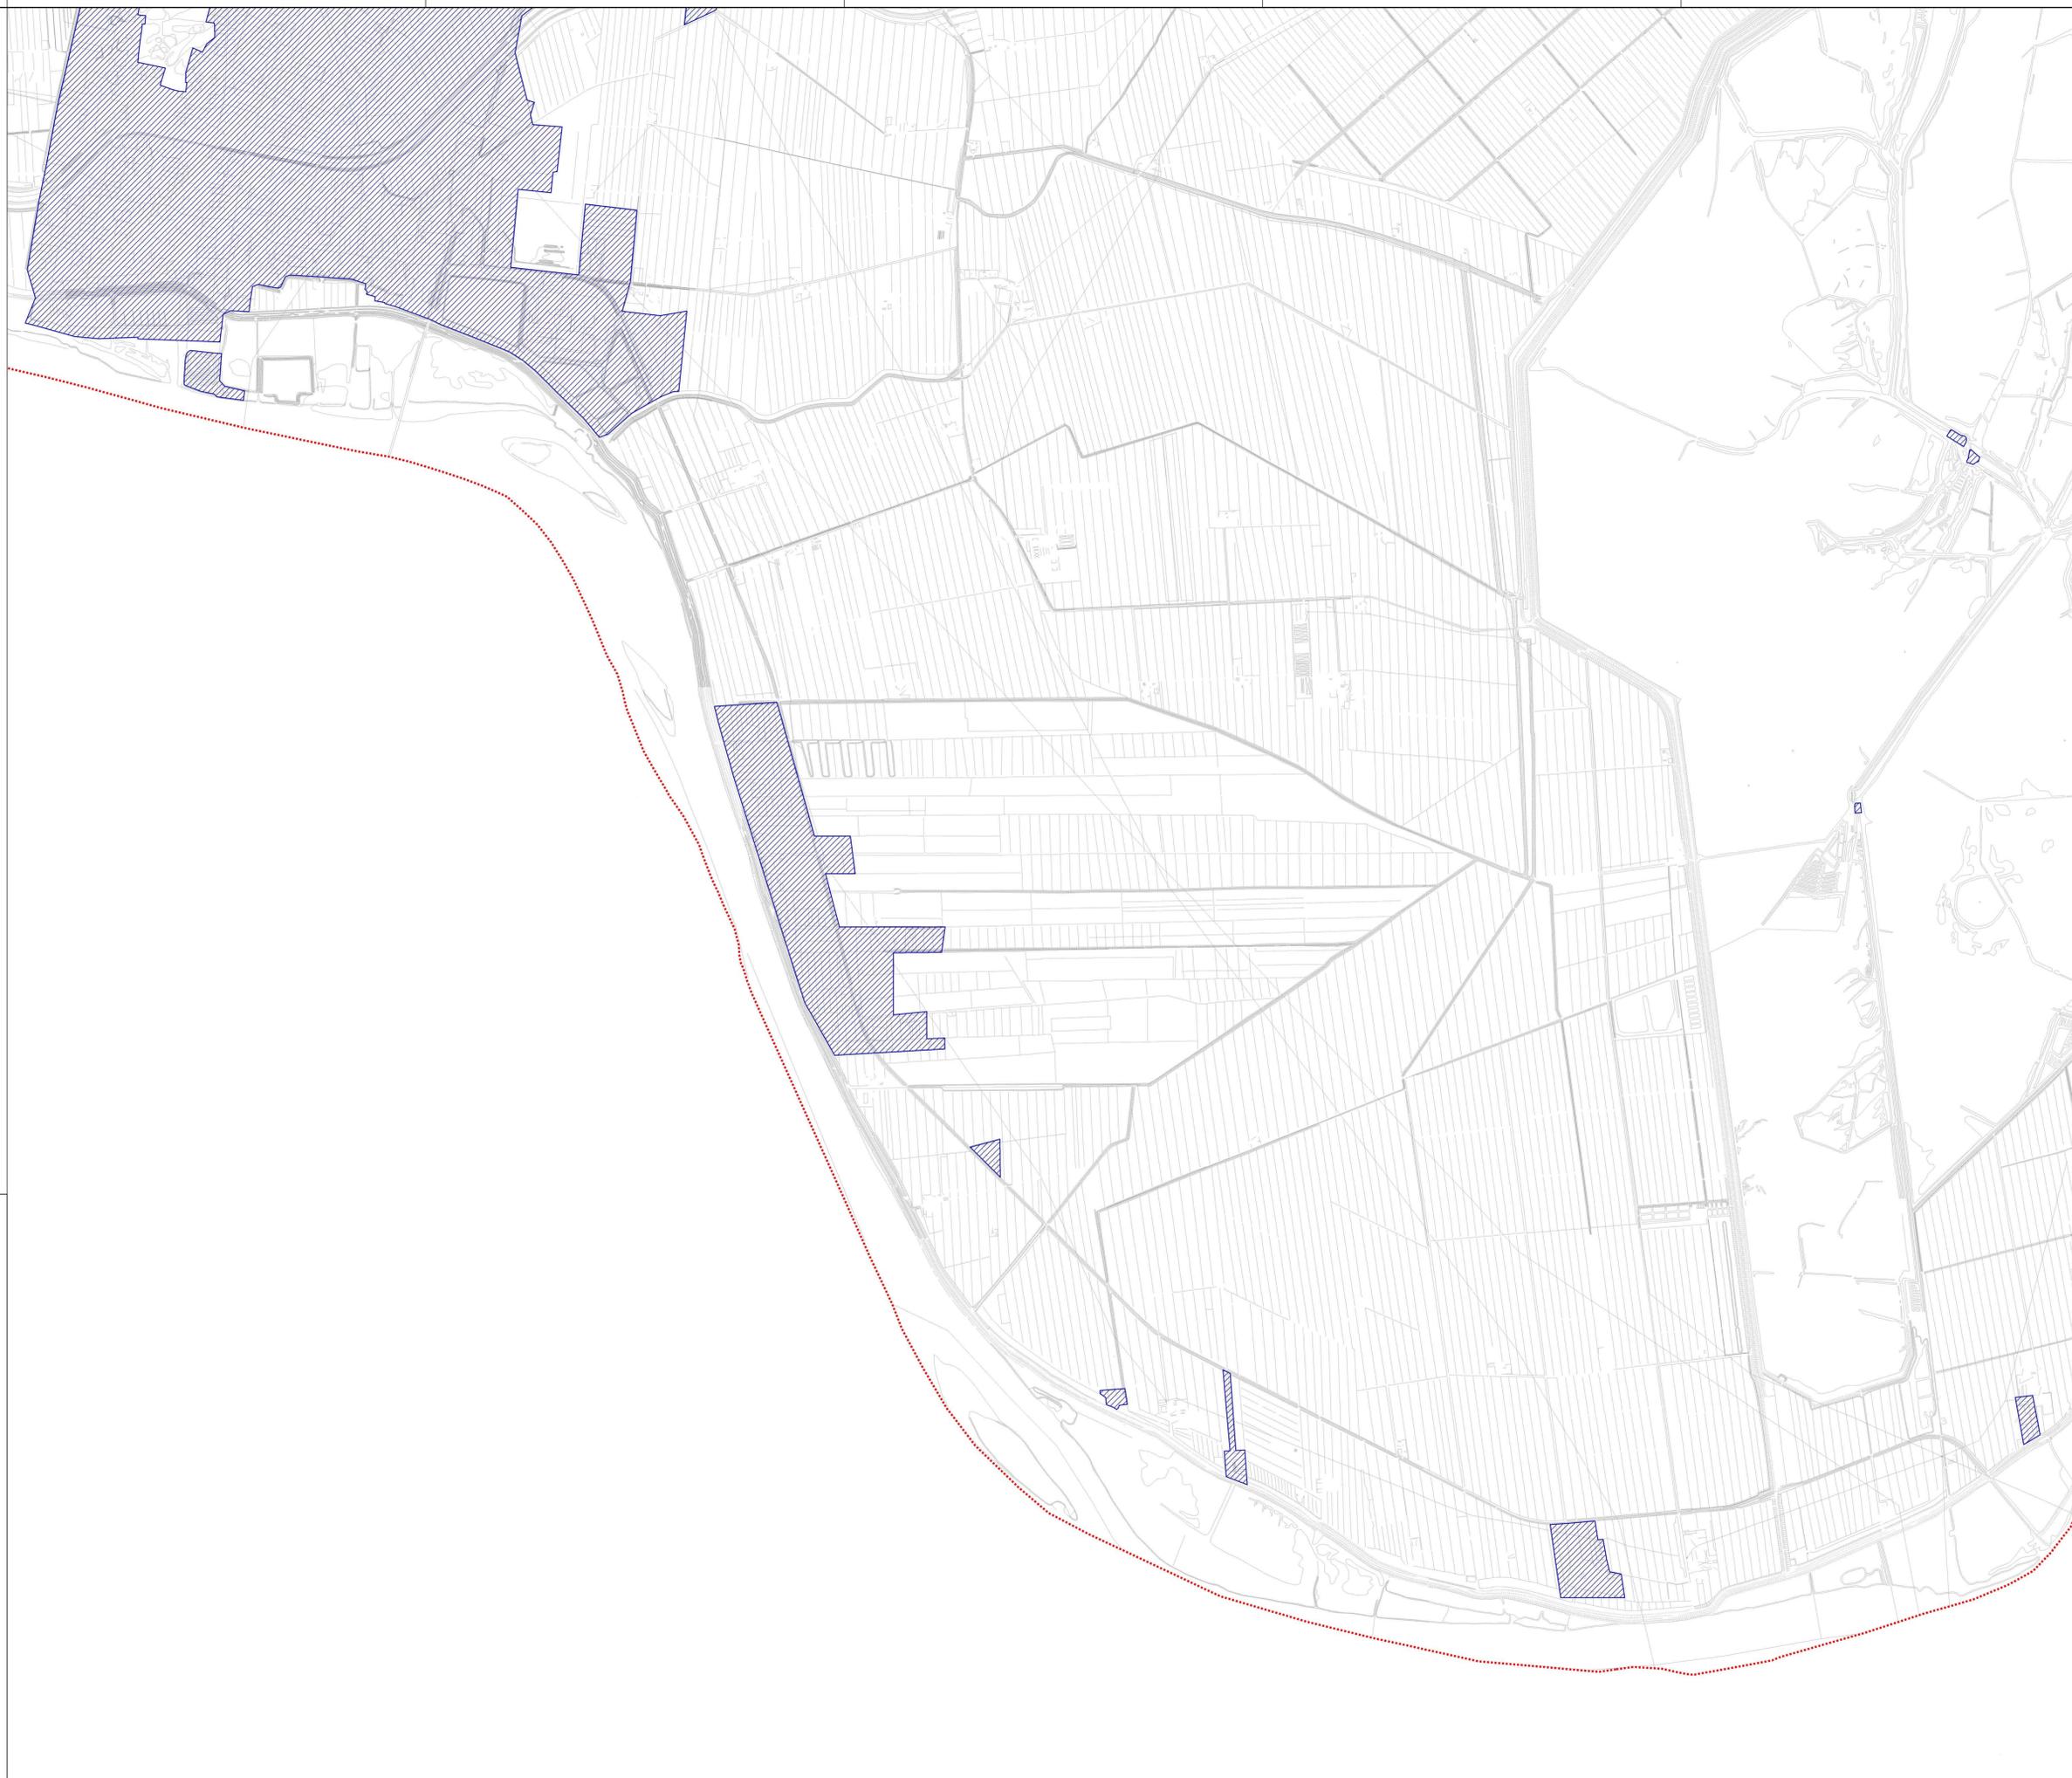


COMUNE DI PORTO VIRO  
Provincia di Rovigo

**P.A.T.**

Elaborato **Allegato A 3** Scala **1 : 10.000**

**Variante di adeguamento alla L.R. 6 giugno  
2017, n. 14 e alla D.G.R.V. n. 668/2018**

Perimetrazione e rettifica degli ambiti di urbanizzazione consolidata  
art. 2, comma 1, lett. e) L.R. 14/2017

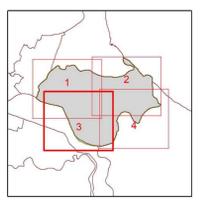

Amministrazione Comunale  
Maura Veronesi  
(Sindaco)

Ufficio Tecnico  
geom. Ezio Marotto  
(Responsabile Settore Urbanistica)  
geom. Matteo Negri  
(Struttura Tecnica)

Progettista incaricato  
arch. Tonino Portesani

DATA: Giugno 2019