

COMUNE DI PORTO VIRO
 PROVINCIA DI ROVIGO



VARIANTE
PIANO URBANISTICO ATTUATIVO DENOMINATO
"BRESCIANI - PO DI LEVANTE"
 RELATIVO AD UNA NUOVA STRUTTURA PER ORMEGGIO DI
 IMBARCAZIONI LUNGO L'ARGINE DESTRO DEL PO DI LEVANTE



ELABORATO C)

TAV. N. 2 - VINCOLI


- QUADRO D'INSIEME SIC E ZPS
- ZONA DI PROTEZIONE SPECIALE IT270023
- ESTRATTO DAL PIANO DI ASSETTO DEL TERRITORIO

scala 1:5000

TECNICO


Geom. **CESARE GIACON**
 Studio Tecnico Giacon Geom. Cesare
 via Zetra, 2, Porto Viro tel. 0426/321299 e-mail : studiolgiacon@libero.it

Quadro d'insieme
Siti di Interesse Comunitario (SIC)
Zona di Protezione Speciale (ZPS)

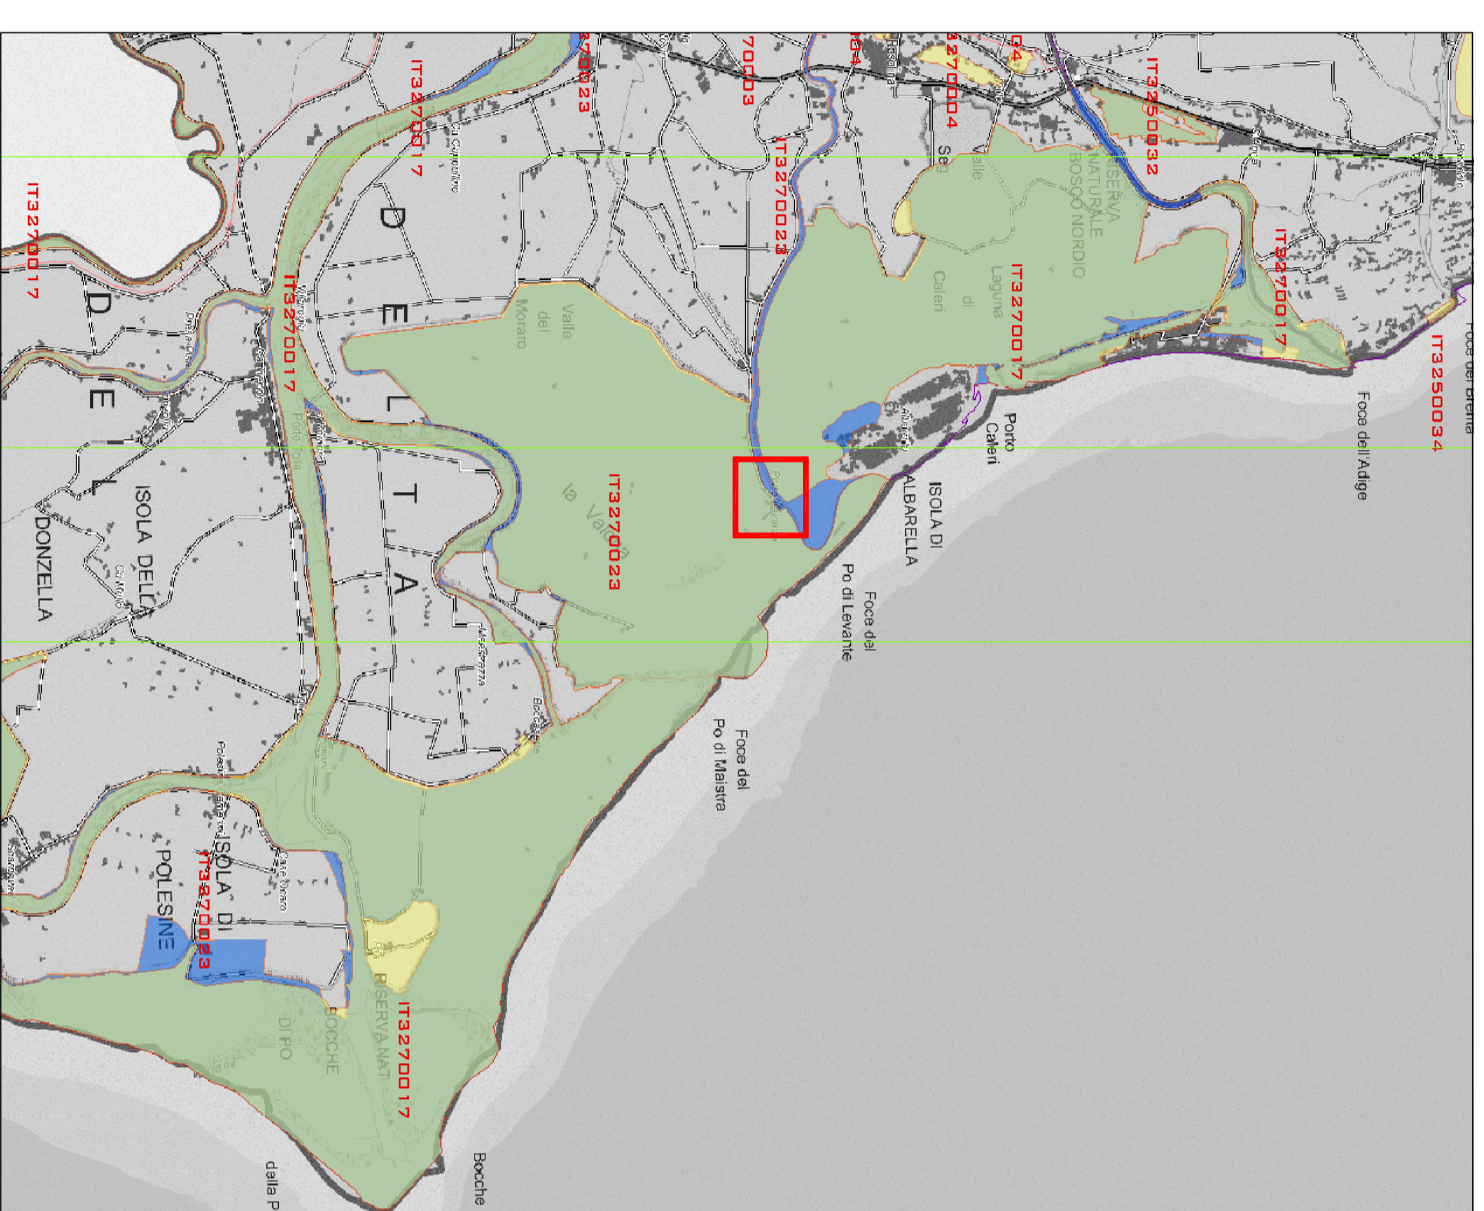

<p>REGIONE DEL VENETO Quinta regionale Segreteria Regionale al Territorio servizio Rete Natura 2000 Unità Comprensiva per il SIC e la ZPS della Delta</p>	<p>Direttiva 79/409/CEE, Direttiva 92/43/CEE D.P.R. N. 241/2005 Perimetro dei siti della Rete Natura 2000 del Veneto in Provincia di Rovigo scala 1 : 100.000</p>	<p>LEGENDA</p> <ul style="list-style-type: none"> Zona di Protezione Speciale (ZPS) Siti di Interesse Comunitario (SIC) Area di Conservazione Limite amministrativo provinciale Limite amministrativo comunale
--	---	--

Zona di Protezione Speciale (ZPS)
cod. IT3270023

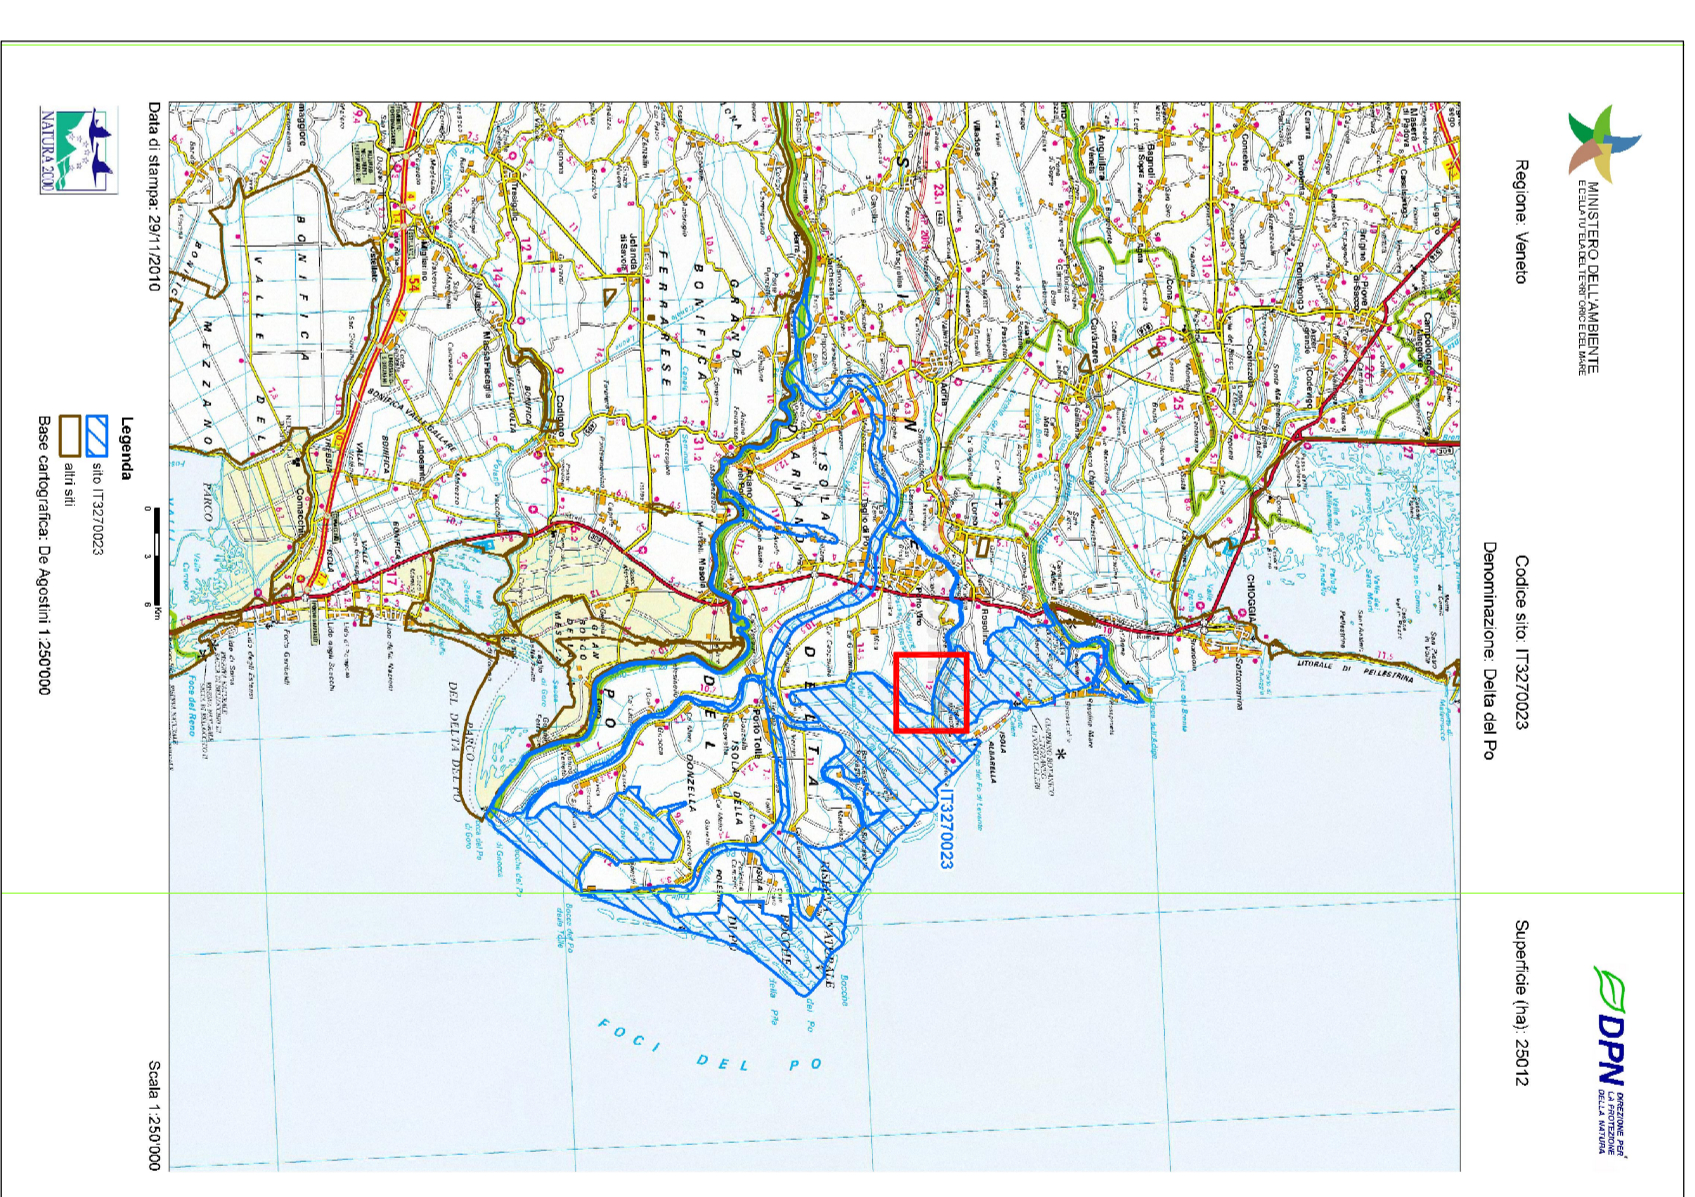

Carta dei Vincoli

scala 1:10.000
Vincolo paesaggistico – Corsi d'acqua

