



VARIANTE



ELABORATO F)

TAV. N. 5 - STATO AUTORIZZATO
CON DELIBERA DI GIUNTA N° 33 DEL 20/03/13 EN° 53 DEL 09/05/13


- PLANIMETRIA scala 1:2000
- PLANIMETRIA scala 1:500
- SEZIONE TRASVERSALE scala 1:300
- PARTICOLARE BANCHINA scala 1:20
- PROSPETTO FRONTALE scala 1:20
- PROSPETTO PARTICOLOAREGGIATO EST E OVEST scala 1:20
- PLANIMETRIA DELLE RETI TECNOLOGICHE DI PROGETTO scala 1:500

TECNICO

Geom. CESARE GIACOMI
Studio Tecnico Geom. Cesare Giacomini
Via Zeno, 2, Porto Viro tel. 0429/222999 e-mail: studiogeom@libero.it




ESTRATTO DI MAPPA - Scala 1:2000

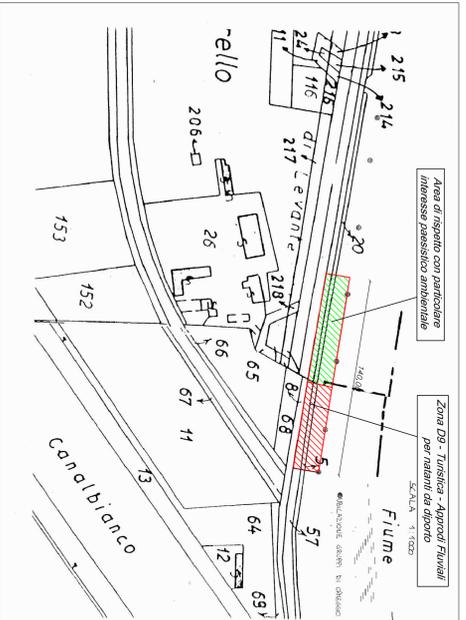


- Area in concessione non soggetta ad intervento Fg 16 mappa. 20
- Area in concessione soggetta ad intervento Fg 17 mappa. 5
- Area in concessione demaniale

SUPERFICIE DEMANIALI INTERESSATE DALLE OCCUPAZIONI
SCALA 1:500


PLANIMETRIA DI PROGETTO
SCALA 1:500

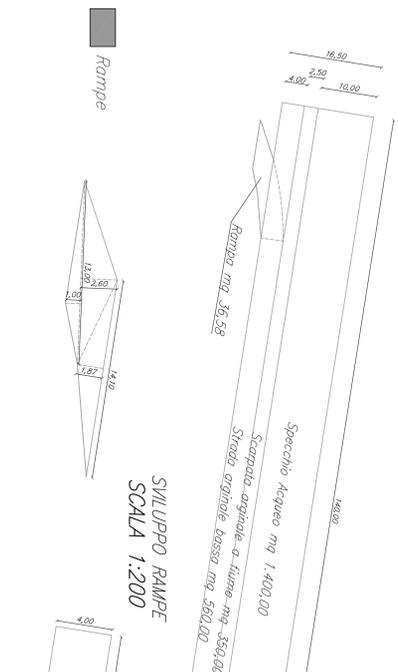

Sviluppo della BANCHINA
SCALA 1:250

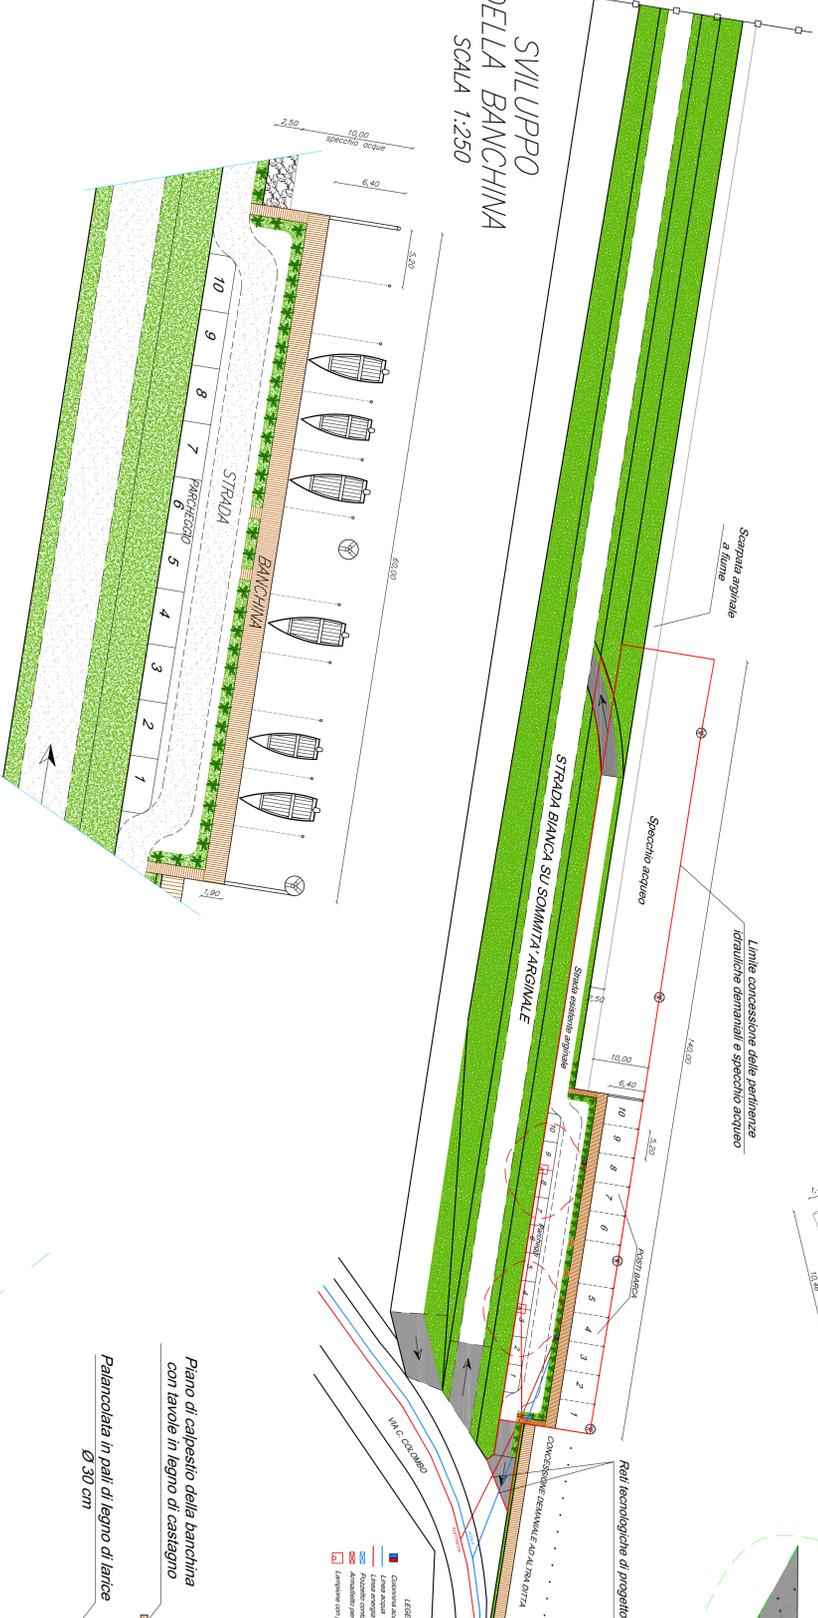


PROSPETTO FRONTALE
SCALA 1:100

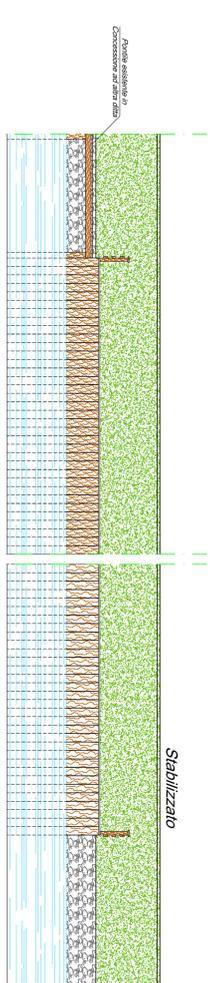

PROGETTO

LE QUOTE SONO RIFERITE AL
CARPASSALO NUMERO 72 DEL CONSORZIO
DI BANCHINA VEDI MONOGRAFIA ALEMANI

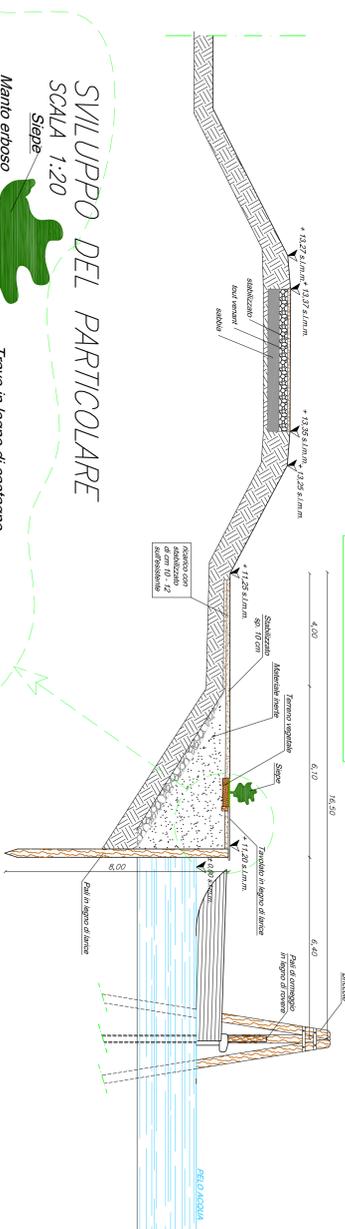

Sviluppo del Particolare
SCALA 1:20

VISTA PROSPETTO EST ED OVEST
(a specchio)
SCALA 1:20

