



PIANO URBANISTICO ATTUATIVO (PUA) DI  
INIZIATIVA PRIVATA "ZENNARO LEGNAMI"



TAV. C

INQUADRAMENTO URBANISTICO

ESTRATTO C.T.R.

SCALA 1:5000

ESTRATTO P.R.G.

SCALA 1:5000

ESTRATTO MAPPA CATASTALE

SCALA 1:2000


Ditta proprietaria Soc. "ZENNARO GIUSEPPE LEGNAMI S.a.s.", con sede a Porto Viro (RO), Strada Statale Romea, n. 24, C.F. e numero di iscrizione al Registro delle Imprese della Provincia di Venezia 03347220273, tel.: 0426 633908, fax: 0426 322911, e-mail [info@zennarolegnami.com](mailto:info@zennarolegnami.com)

Tecnico Progettista Ing. DAMIANO ZENNARO iscritto all'albo degli Ingegneri della provincia di Venezia con n. 1423, con studio a Porto Viro (RO), Strada Statale Romea, n. 24, tel.: 0426 633908, e-mail [zennaro.damiano@virgilio.it](mailto:zennaro.damiano@virgilio.it)

novembre 2013

ESTRATTO C.T.R.

PUA "ZENNARO LEGNAMI"  
IN PROGETTO

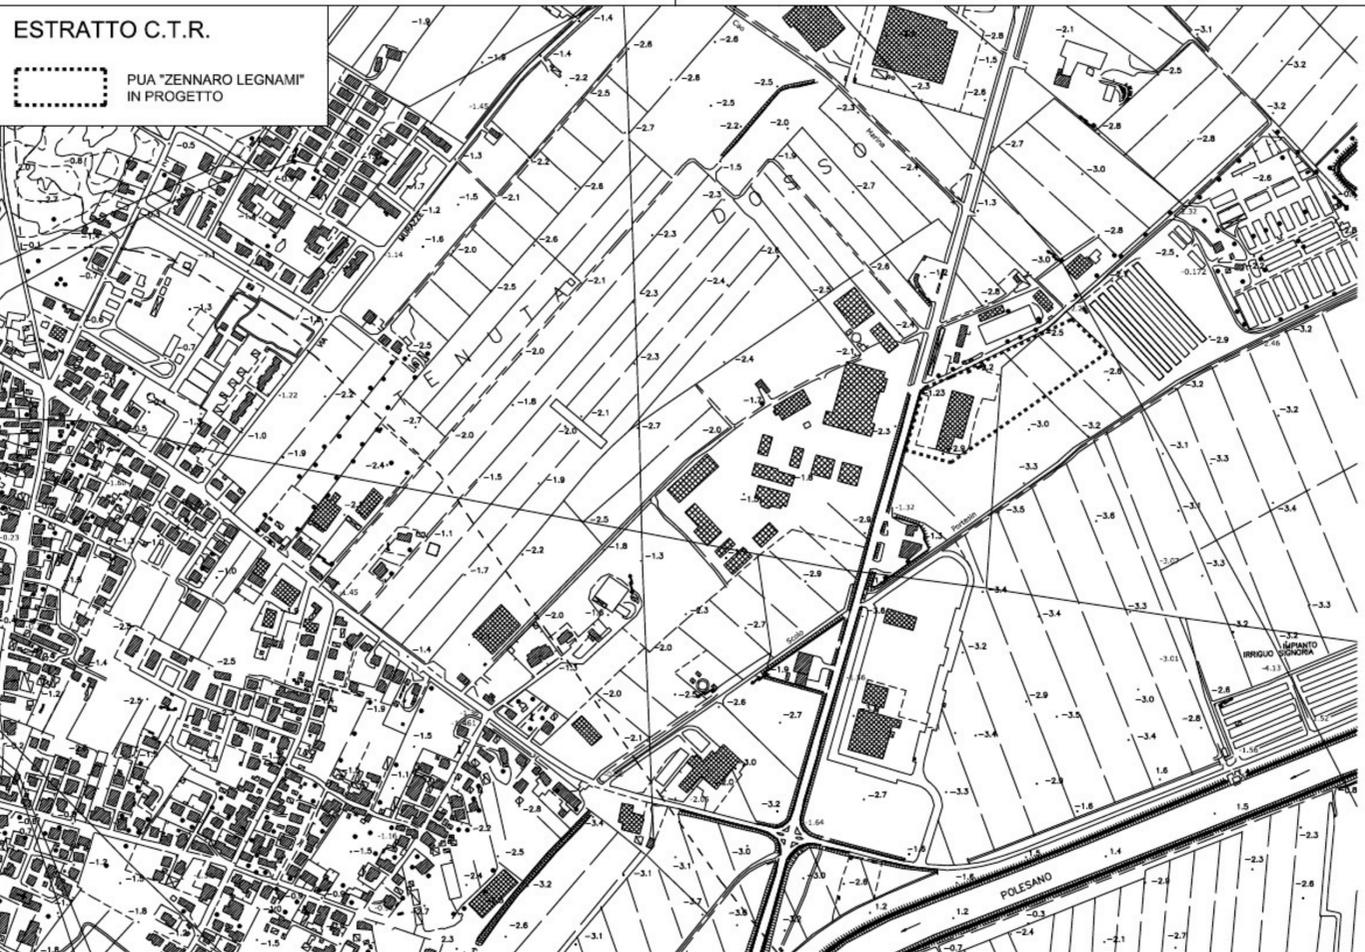


LEGENDA ESTRATTO P.R.G.

SISTEMA DELLE ATTIVITA' ECONOMICHE

- Zona D1 - Produttive commerciale di completamento
- Zona D1A - Produttive commerciale di progetto
- Zona D2 - Artigianale e industriale di completamento
- Zona D2A - Artigianale e industriale di progetto
- Zona D3 - Produttiva con Pdl approvato
- Zona D4A - Aree produttive portuali
- Zona D4A - Aree produttive portuali di iniziativa pubblica
- Zona D4B - Aree per servizi e attrezzature in ambito portuale
- Zona D4C - Aree per attività terziarie e di servizio in ambito portuale
- Corridoio intermodale portuale
- Zona D5 - Agroindustriale
- Zona D6 - Area per attività di produzione di energia elettrica
- Zona D7 - Porti pescherecci
- Zona D8 - Area per attrezzature ittiche
- Parco commerciale L.R. 15/2004

ESTRATTO P.R.G.

PUA "ZENNARO LEGNAMI" IN PROGETTO

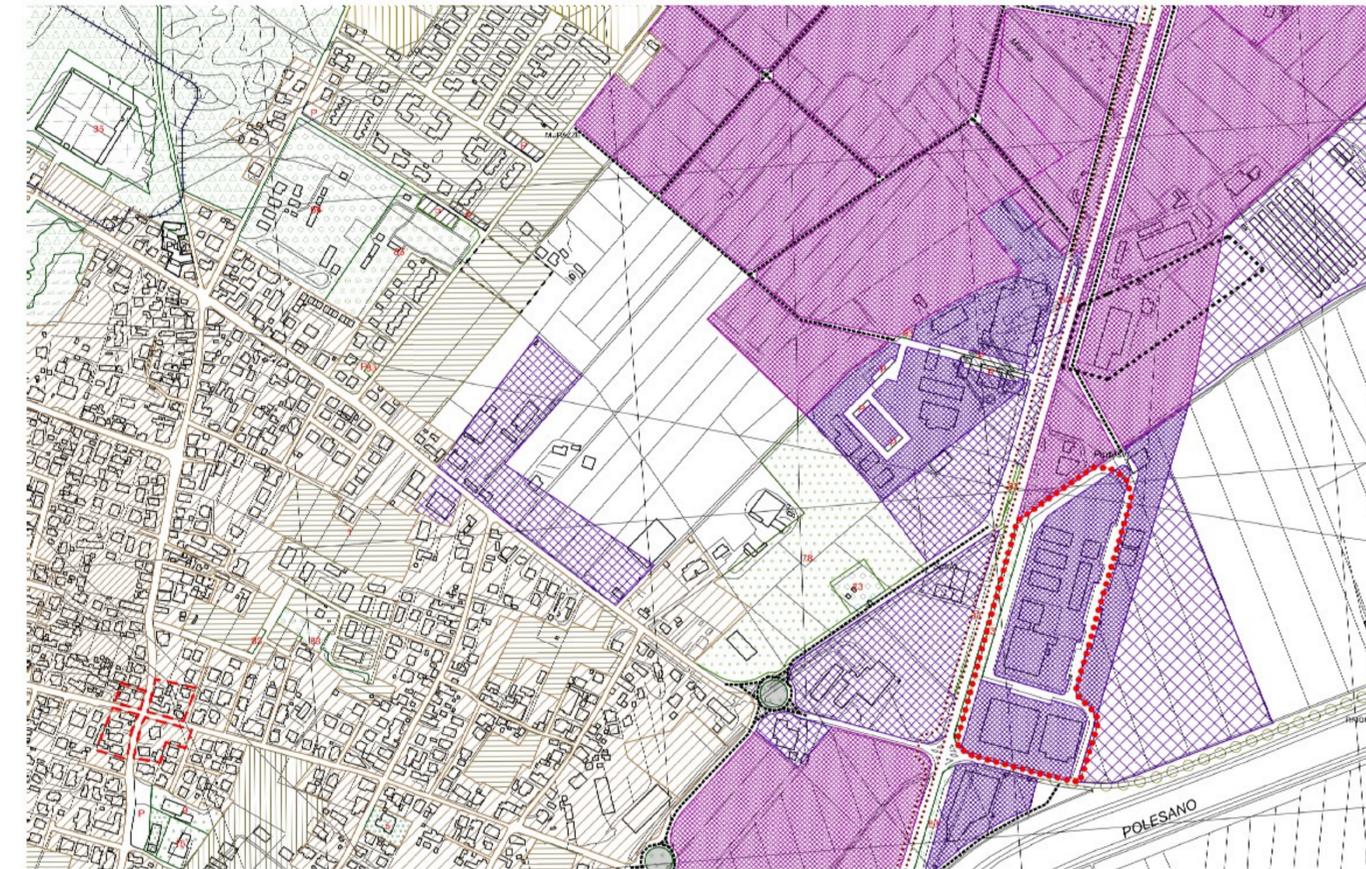

ESTRATTO MAPPA CATASTALE

PUA "ZENNARO LEGNAMI"  
IN PROGETTO

