



ESTRATTO P.A.T. - CARTA DEI VINCOLI E DELLA PIANIFICAZIONE TERRITORIALE

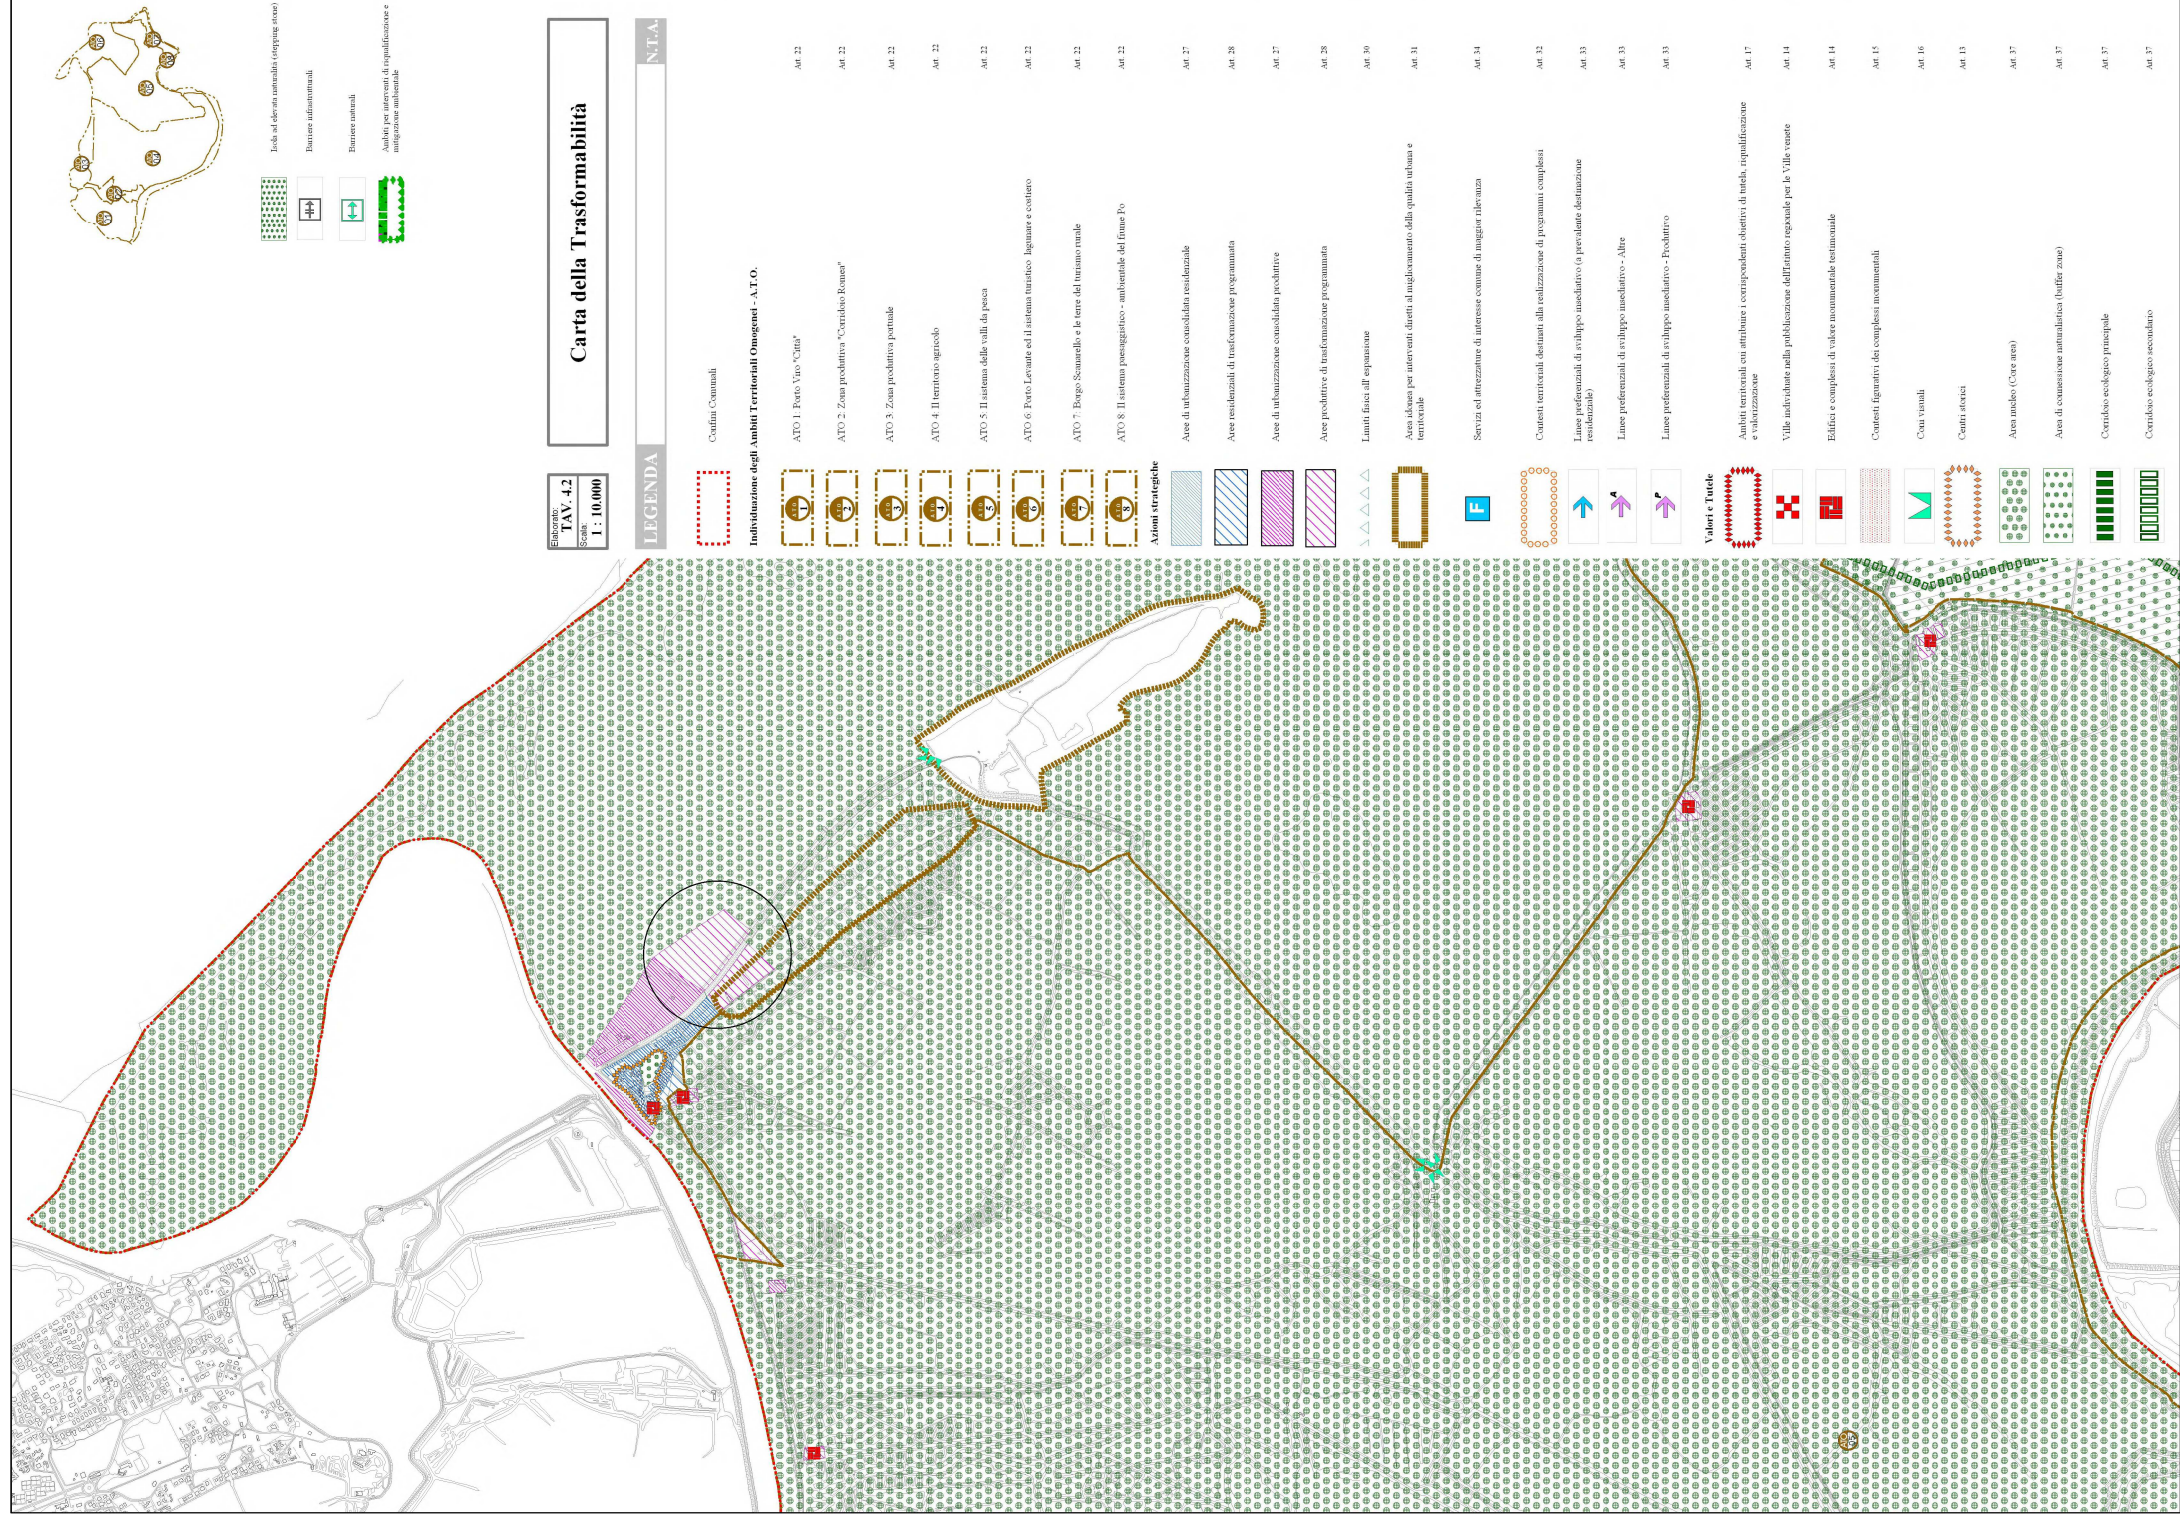

ESTRATTO P.A.T. - CARTA DELLA TRASFORMABILITÀ

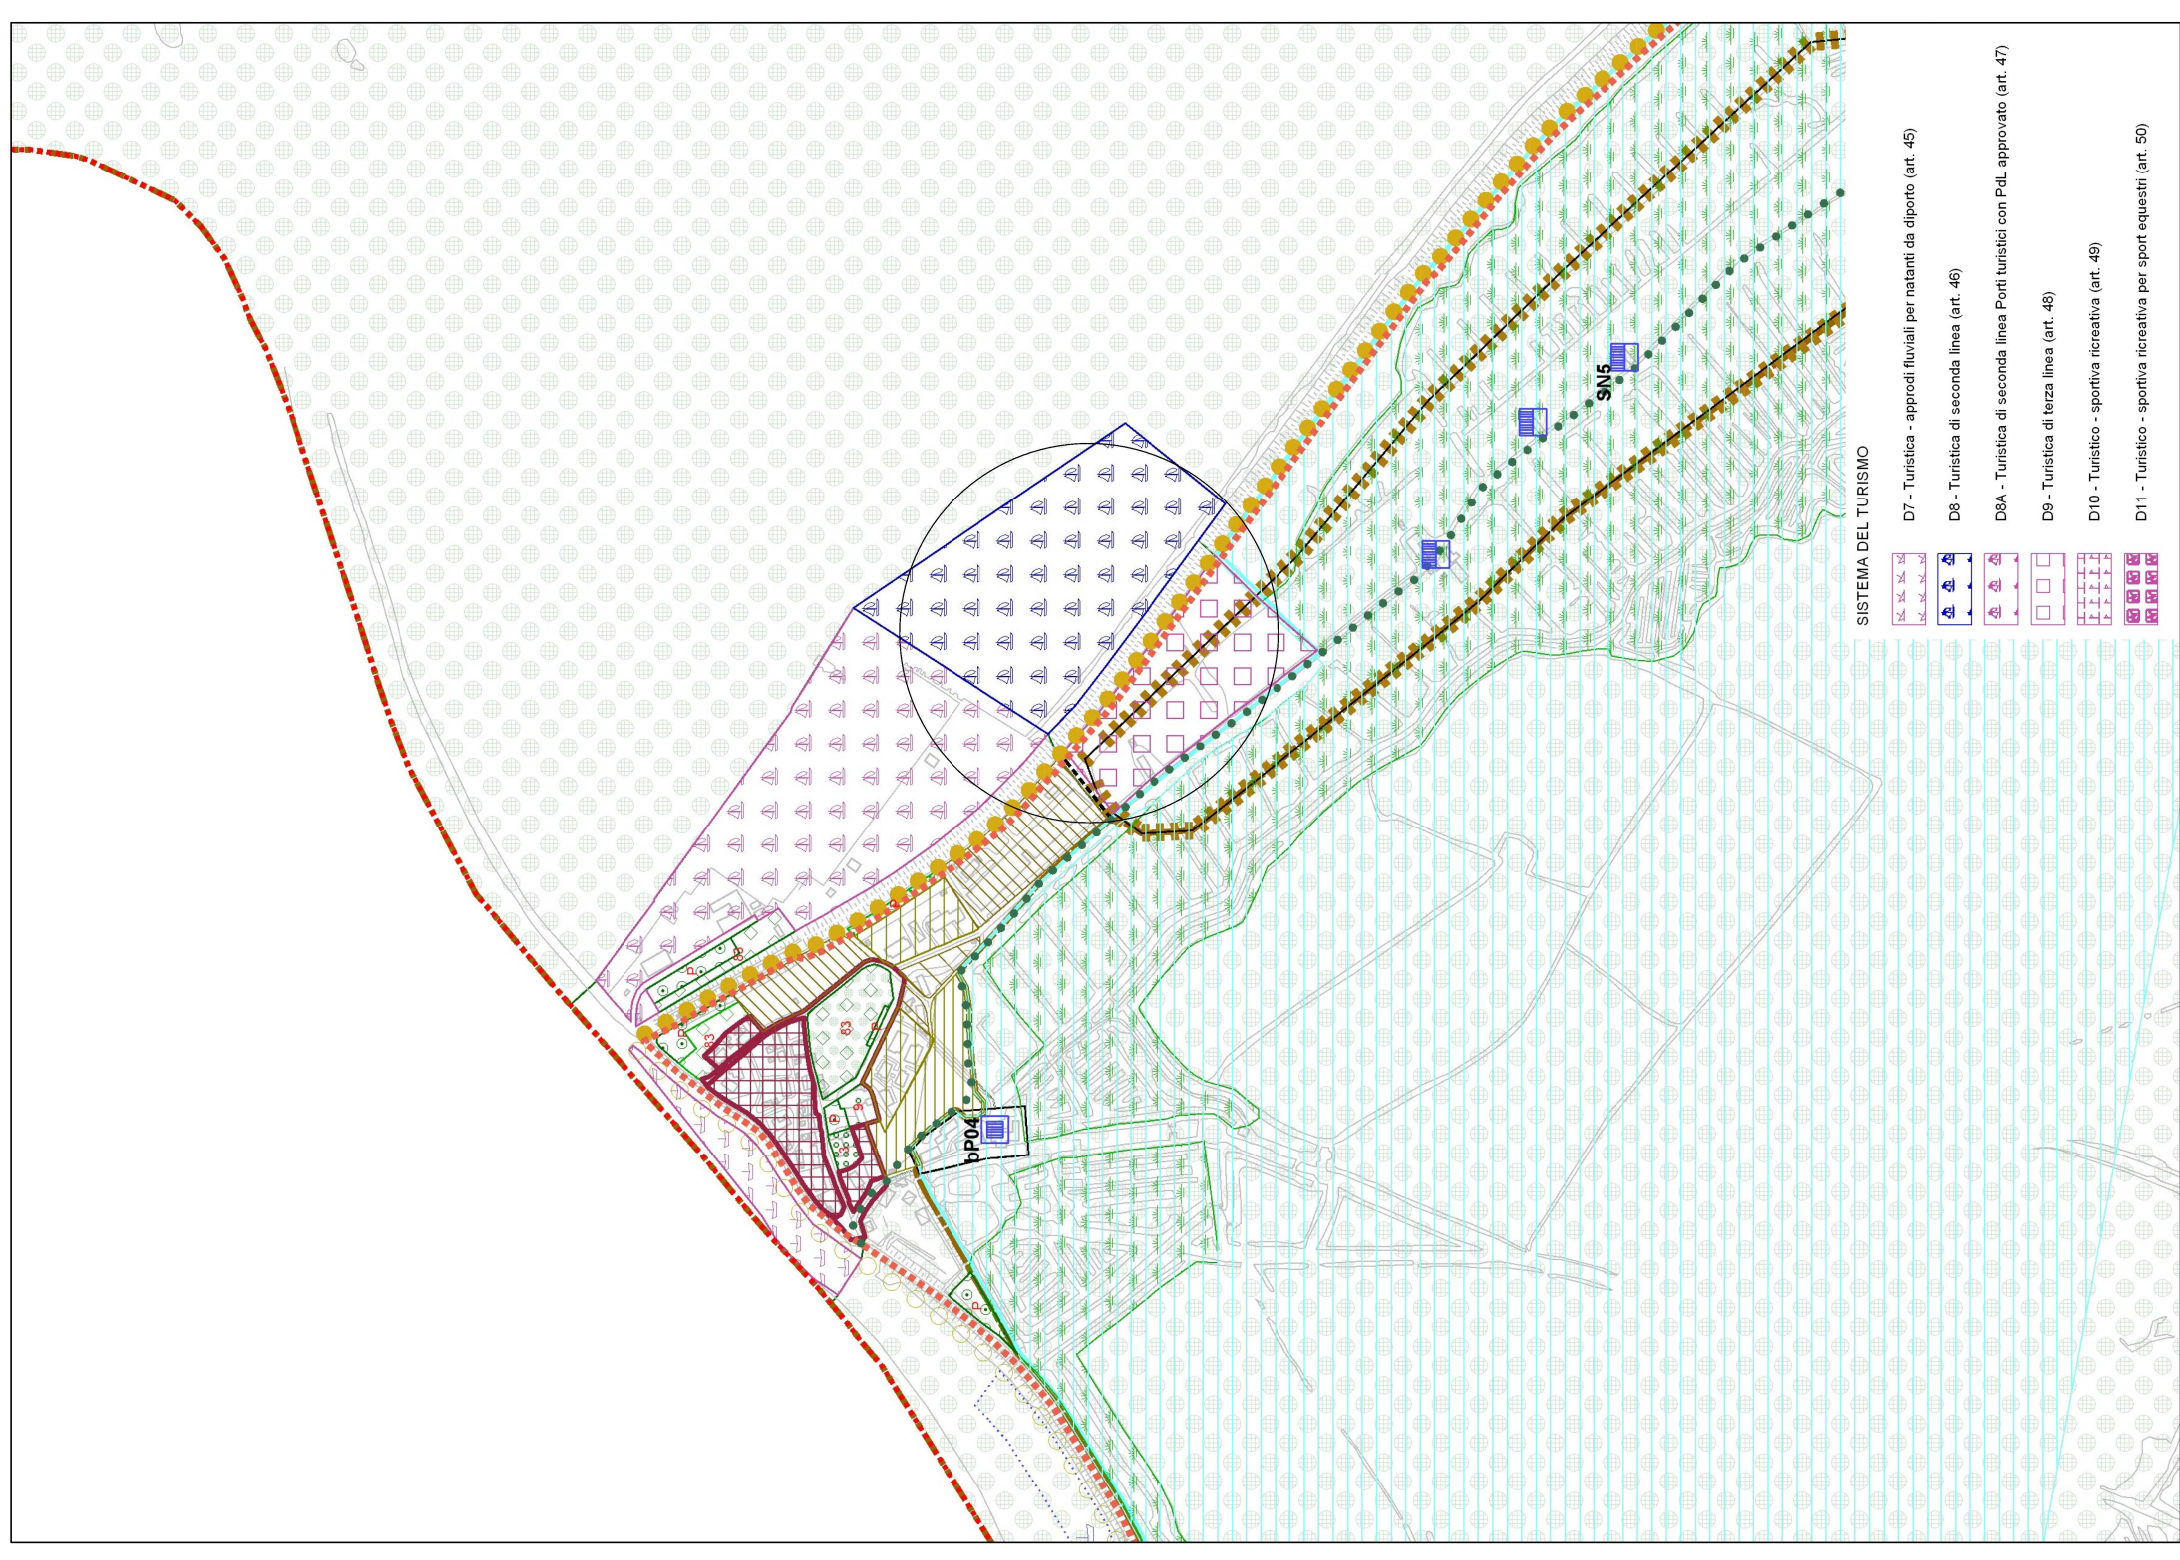

ESTRATTO P.I. - CARTA DELLA ZONIZZAZIONE TERRITORIALE



ESTRATTO P.R.G.



SCHEDA NORMA N° 5 - art. 8 N.T.A.

COMUNE DI PORTO VIRO (RO)

MARINA PASSATEMPO S.R.L.
Via Carlo Alberto, 12
45019 Porto Viro (RO)
Tel. 0428/332850
Fax 0428/332858

GRUPPO PROGETTAZIONE

AGRI TECO S.C.
Ateneo Progetto 2 Treviso
Via S. Maria Maddalena, 10
31044 Montebelluna (TV)
Tel. 0422/431111
Fax 0422/431112
www.agriteco.com

ARCHI PAOLA BARBIATO
Via S. Maria Maddalena, 10
31044 Montebelluna (TV)
Tel. 0422/431111
Fax 0422/431112
www.archipaula.com

PROGETTO IMPANTATELTICI E IMPIANTI TERMOELETTRICI

E.C. ENGINEERING S.R.L.
ING. MAURO BRESSATO
Via S. Maria Maddalena, 10
31044 Montebelluna (TV)
Tel. 0422/431111
Fax 0422/431112
www.ec-engineering.com

PROGETTO
PORTO TURISTICO MARINA PASSATEMPO

EMMISSIONE
NUOVO PIANO URBANISTICO ATTUATIVO

TITOLO
INQUADRAMENTO URBANISTICO

REV.	DATA	FILE	OGGETTO	DIS.	APPR.
A					
B					
C					
D					
E					
F					
G					
H					
I					
J					
K					

LABORATORIO N°

MP_PUA_EG_URB

DATA	SCALA	FILE	A.V.
Ottobre 2013 <td>VARIE <td>MP_PUA_EG_URB.dwg <td>Ottobre 2013 </td></td></td>	VARIE <td>MP_PUA_EG_URB.dwg <td>Ottobre 2013 </td></td>	MP_PUA_EG_URB.dwg <td>Ottobre 2013 </td>	Ottobre 2013
PROGETTO		VERIFICA	APPROVAZIONE
MPT-PUA-2013		P.B.	R.R.
			A.V.