STATO DI FATTO - SEZIONI

SEZIONE 1

Vale a monte ml. 5,10 nello specchio acqueo (confine di proprietà)
Vale a monte ml. (6,00+25,00)/2 lato campagna

* distanze dal confine di proprietà

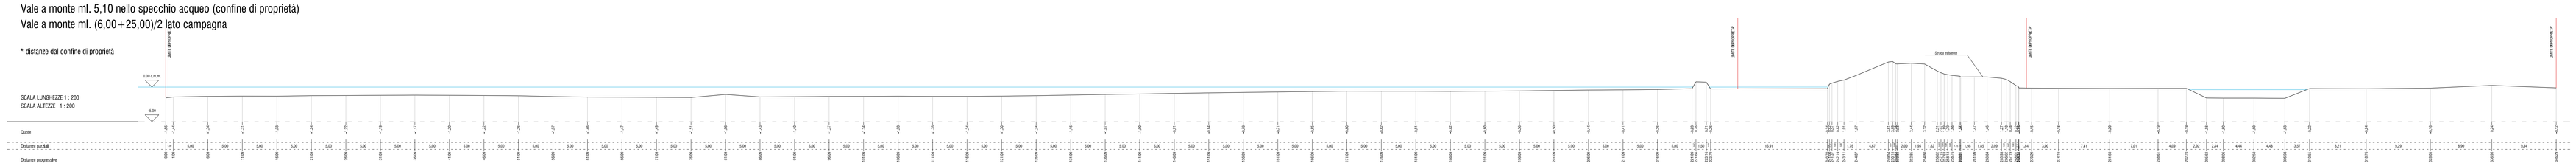

SEZIONE 2

a ml. 90,80 dalla precedente

Media a monte

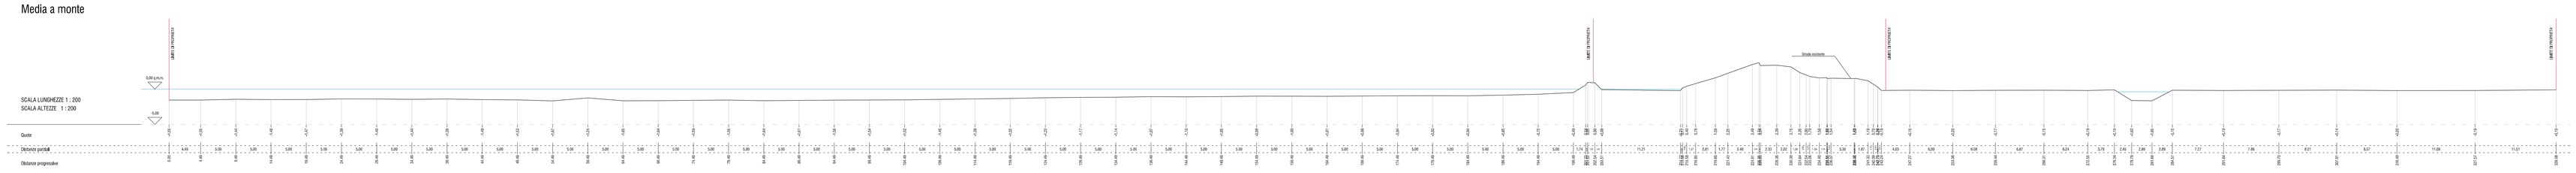

SEZIONE 3

a ml. 90,30 dalla precedente

Media a monte

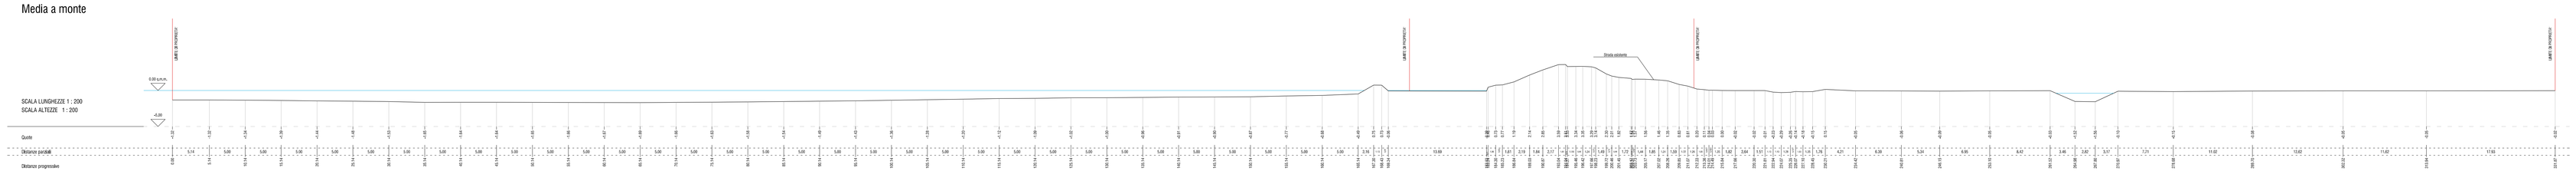

SEZIONE 4

Media a monte
Vale ml. 26,50/2 lato campagna

* distanza dal confine di proprietà

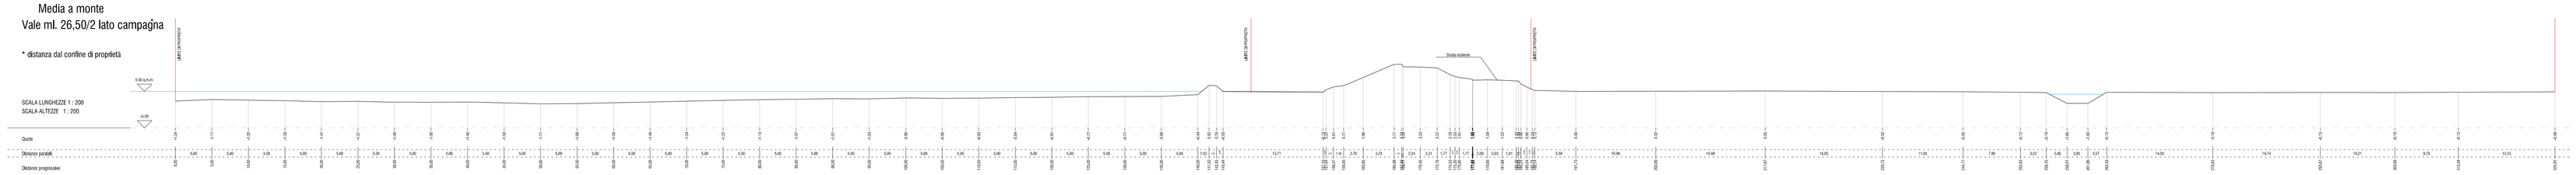

SEZIONE 5

a ml. 60,00 dalla precedente

Media a monte

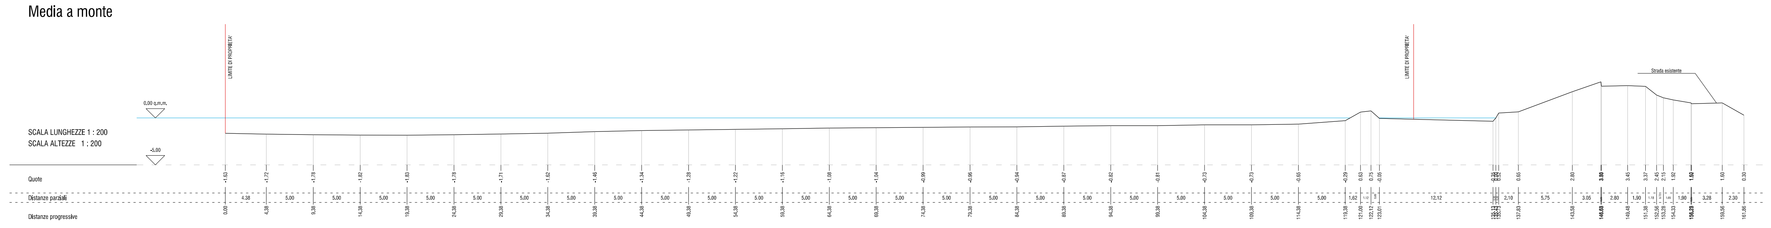

SEZIONE 6

a ml. 60,00 dalla precedente

Media a monte
Vale a valle ml. (1,80+20,00)/2

* distanze dal confine di proprietà

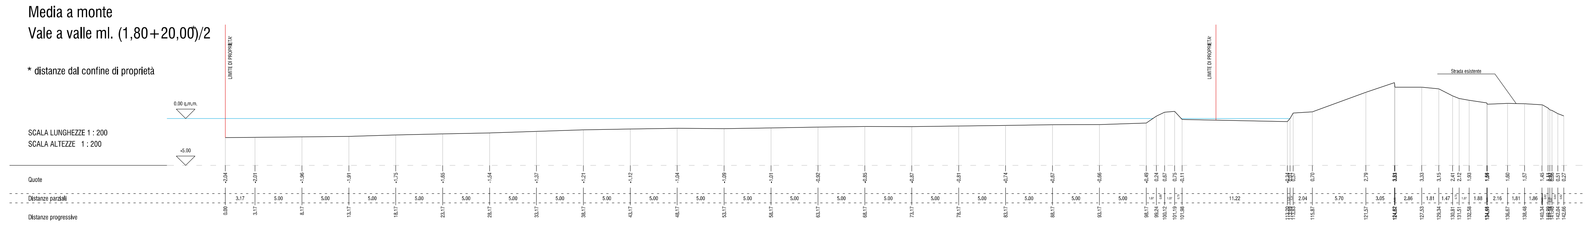

RILIEVO: vedere libretto delle misure con batimetria completa

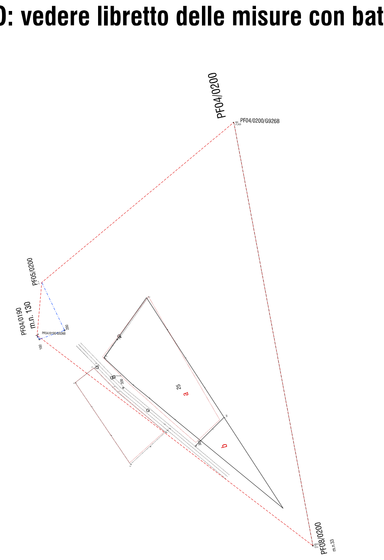

RILIEVO CONFINI

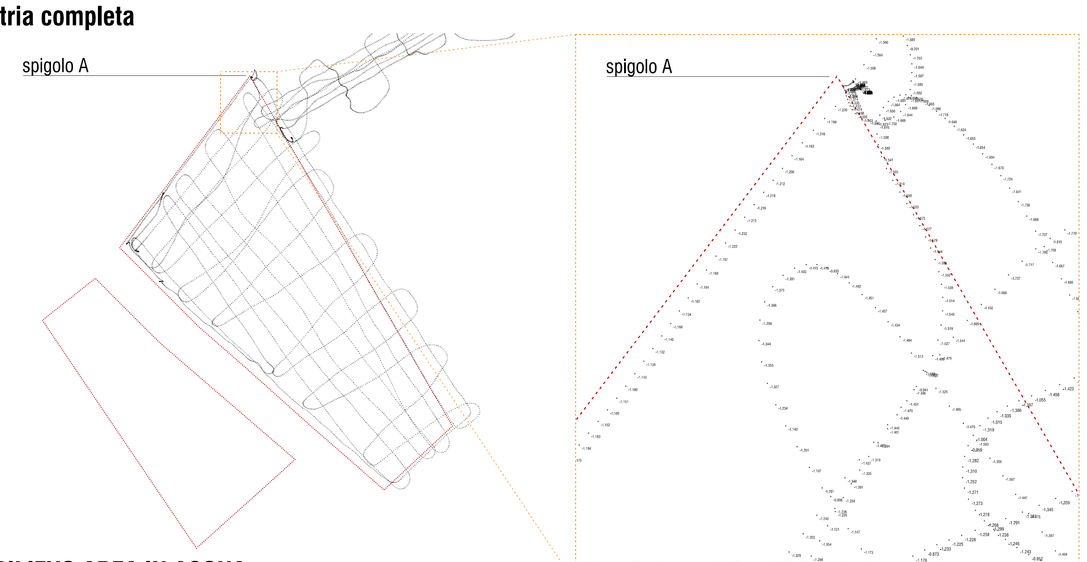

RILIEVO AREA IN ACQUA

STATO DI FATTO - ZOOM BATIMETRIA

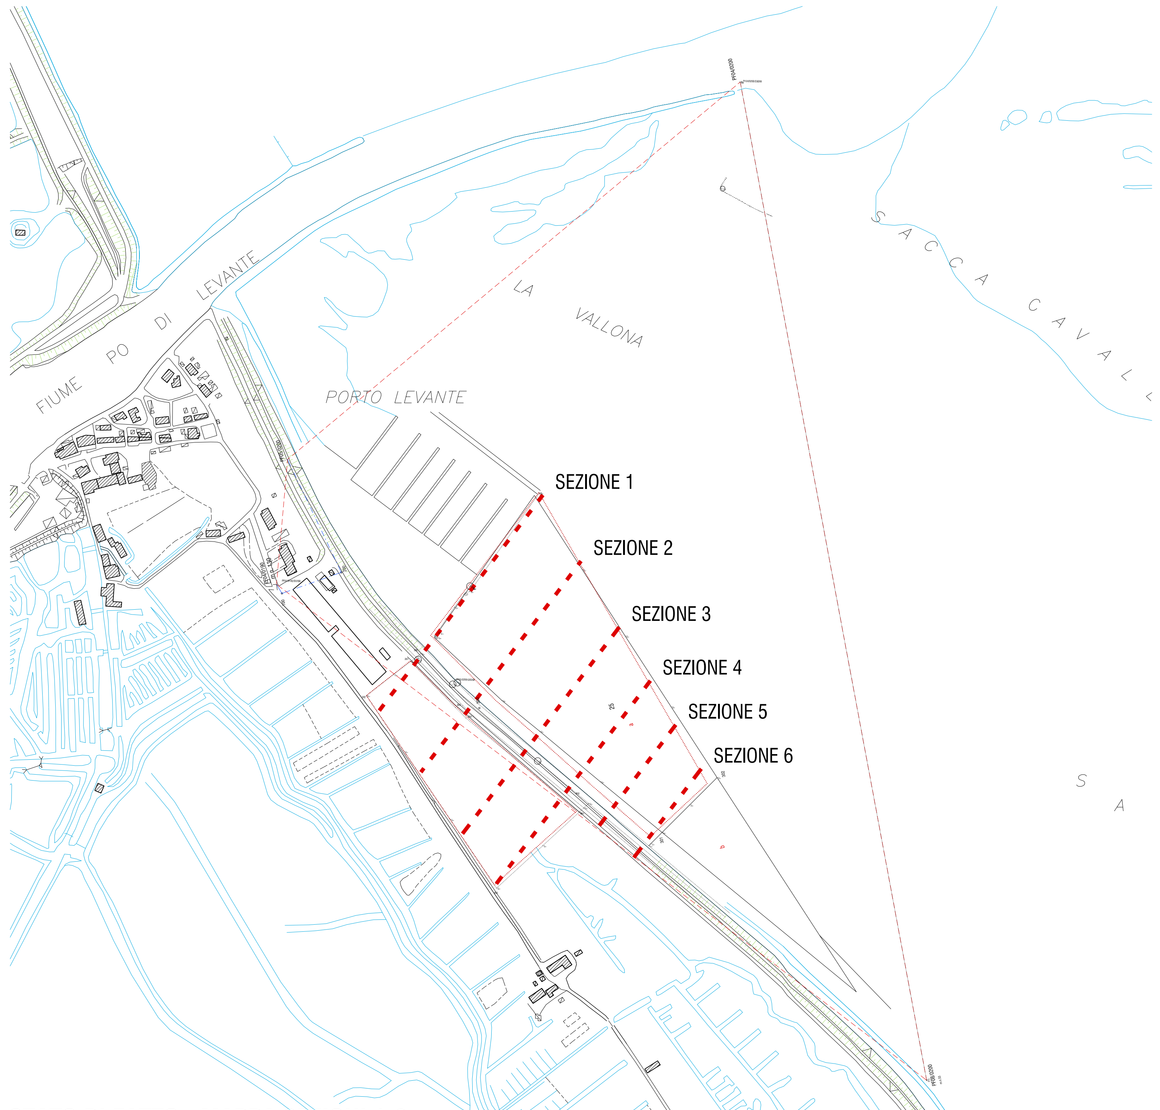

STATO DI FATTO - MAPPA SEZIONI 1-6

COMUNE DI PORTO VIRO (RO)

COMMITTENTE

MARINA PASSATEMPO S.R.L.

Via Cilea Emilio, 10
45017 Porto Viro (RO)

tel. 0426/633560
fax 0426/320585

GRUPPO PROGETTAZIONE

AGRI.TE.CO. S.C.
Ambiente Progetti Territorio
V.Le Alcide De Gasperi, 2
45100 Rovigo (RO)

ARCH. PAOLA BARBATO
Collaboratori: Arch. Valeria Bianchi, Ing. Carlo Lino,
Arch. Alessandro Barbato, Arch. Alessandro Bellan,
Geol. Massimo Rinaldo Dr. Nat. Dr. Daniela Zaccaria

E.C. ENGENEERING S.R.L.
ING. MAURO BASSATO

PROGETTO

PORTO TURISTICO MARINA PASSATEMPO

EMISSIONE

NUOVO PIANO URBANISTICO ATTUATIVO

TITOLO

RILIEVO AREA DI PROGETTO
PUNTI FIDUCIALI E TRACCIAMENTO CONFINI

REV.	DATA	FILE	OGGETTO	DIS.	APPR.
a					
b					
c					
d					
e					
f					
g					
h					

ELABORATO N.

MP-PUA-EG-RIL-02

DATA:	SCALA:	FILE:	A.V.
Ottobre 2013	1:200	MP_PUA_EG_RIL-02.dwg	Ottobre 2013
PROGETTO:	DISEGNO:	VERIFICA:	APPROVAZIONE:
MPT-PUA-2013	A.B.	R.R.	A.V.