

**#tolo#**  
**PROGETTO:**  
 RICHIESTA DI AUTORIZZAZIONE ALLA REALIZZAZIONE  
 DI UNO STRALCIO DI LOTTIZZAZIONE DI INIZIATIVA PRIVATA.  
**DENOMINAZIONE DEL P.U.A.:**  
 LOTTIZZAZIONE DONNA

**committeente#**  
**Sig MAURO EMILIO DONNA**  
 residente in Porto Viro (Ro)  
 Via IV Novembre n.35  
 c.f. DNO MML 65125C967Z

**oggetto#**  
**TITOLO Tavola:**

**ESTRATTO DI MAPPA** scala 1:1000  
**ESTRATTO DI P.R.G.** scala 1:1000  
**ESTRATTO DI C.T.R.** scala 1:2000

**approvato#**  
 timbril\_protocolli\_tirne

**studio di architettura**

arch paolo fracasso  
 interior design vanna zorzi  
**dove**  
 via zara 22/1  
 45014 porto viro ro  
**tel/fax**  
 0426 322060  
**mail**  
 paolofracasso64@gmail.com  
**partita iva**  
 01135130290  
**codice fiscale**  
 FRCPLA64L01G224V

timbro ordine

**#scala**  
 scala 1:1000  
 scala 1:1000  
 scala 1:2000

**#data**  
 25/07/2016

**#tavola n.**

arch. **paolo fracasso**

lottizzazione **Donna**

**N** estratto di mappa scala 1:1000  
 comune di Porto Viro foglio 6  
 mapp. n. 1942,1943,1944,1945,1946  
 1215, 1584, 973, 613 (parte), 400 (parte), 283 (parte), 890




**N** estratto di P.R.G. scala 1:1000  
 comune di Porto Viro  
 zona C2.3 semiestensiva di progetto



..... ambito di lottizzazione



— via Borgo Mimose  
 — via IV Novembre  
 — strada terreno battuto  
 — via Dante Alighieri

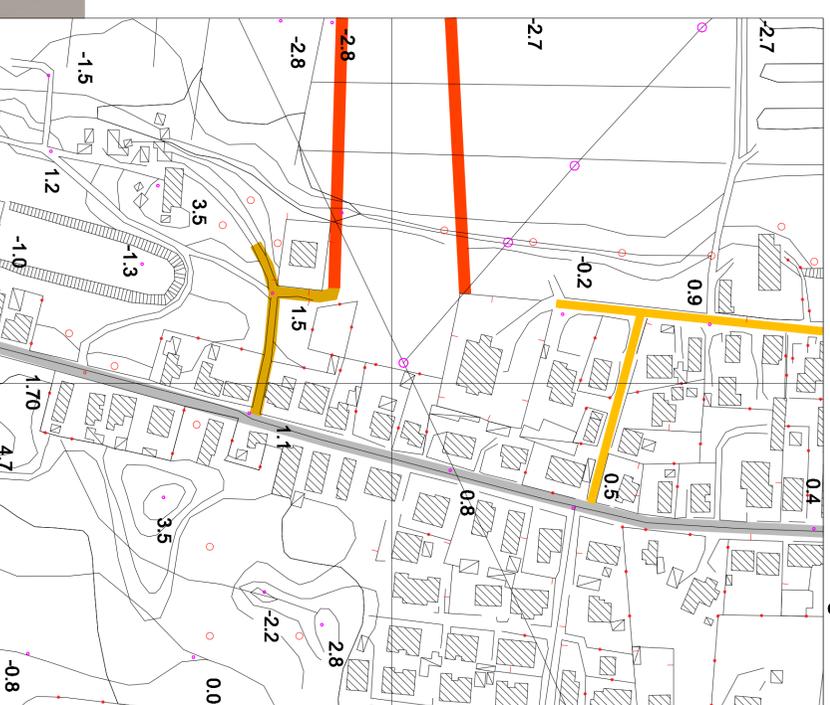

**N** sovrapposizione degli estratti di mappa  
 e di P.R.G. scala 1:1000



**N** estratto C.T.R. scala 1:2000

