



estratto di mappa scala 1:1000
comune di Porto Viro foglio 6
 mapp. n. 1942, 1943, 1944, 1945, 1946
 1215, 1584, 973, 613 (parte), 400 (parte), 283 (parte), 890

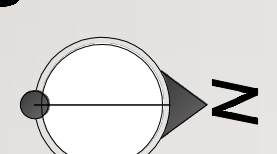

estratto di P.R.G. scala 1:1000
comune di Porto Viro
 _zona C2.3 semiestensiva di progetto

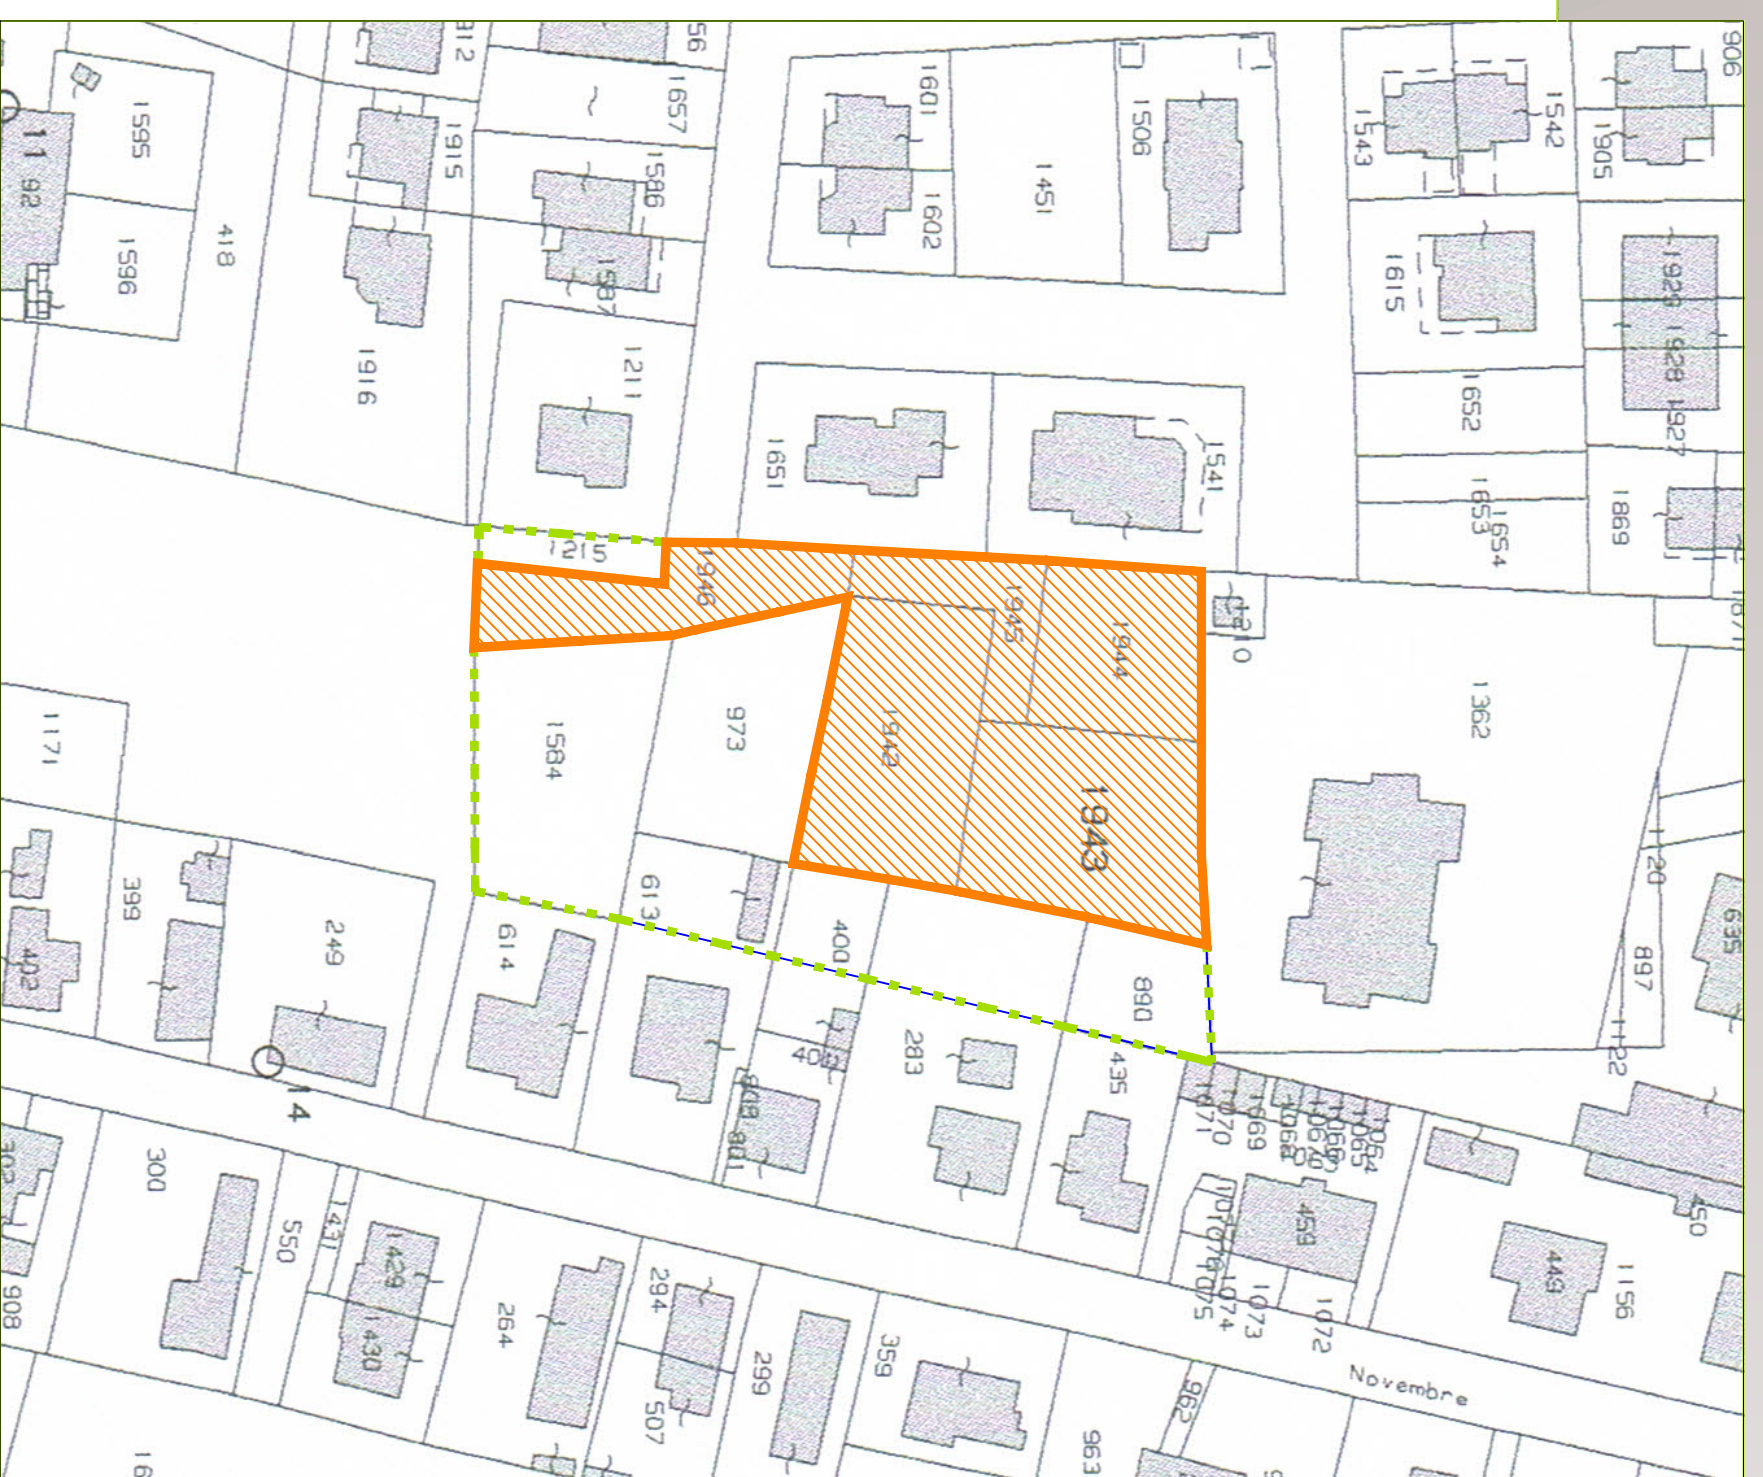

#tolo#

PROGETTO:
 RICHIESTA DI AUTORIZZAZIONE ALLA REALIZZAZIONE
 DI UNO STRALCIO DI LOTTIZZAZIONE DI INIZIATIVA PRIVATA.
DENOMINAZIONE DEL P.U.A.:
 LOTTIZZAZIONE DONA'

committeente#
Sig MAURO EMILIO DONA'
 residente in Porto Viro (Ro)
 Via IV Novembre n.35
 c.f. DNO MML 65125C967Z

oggetto#
TITOLO Tavola:

ESTRATTO DI MAPPA scala 1:1000
ESTRATTO DI P.R.G. scala 1:1000
ELENCO DITTE E MAPPALI

approvato#
 timbril_protocolli_titme

#scalia
 scolia 1:1000

#data
 25/07/2016


#tavola n.

02


studio di architettura

arch paolo fracasso
 interior design vanna zorzi
dove
 via zara 22/1
 45014 porto viro ro
 tel/fax
0426 322060
 mail
 paolofracasso64@gmail.com
 partita iva
 01135130290
codice fiscale
 FRCPLA64L01G224V


timbro ordine

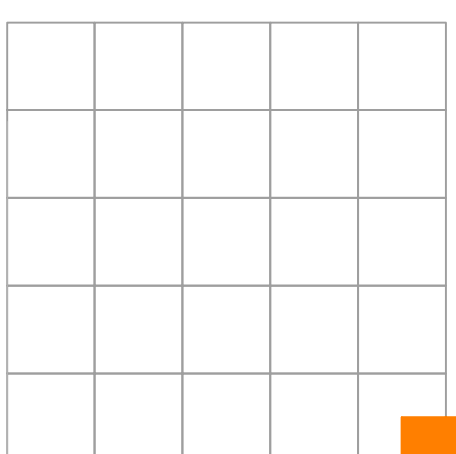

lottizzazione
Donà

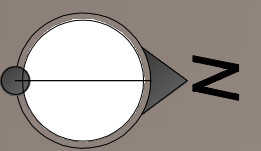

sovrapposizione degli estratti di mappa
e di P.R.G. scala 1:1000

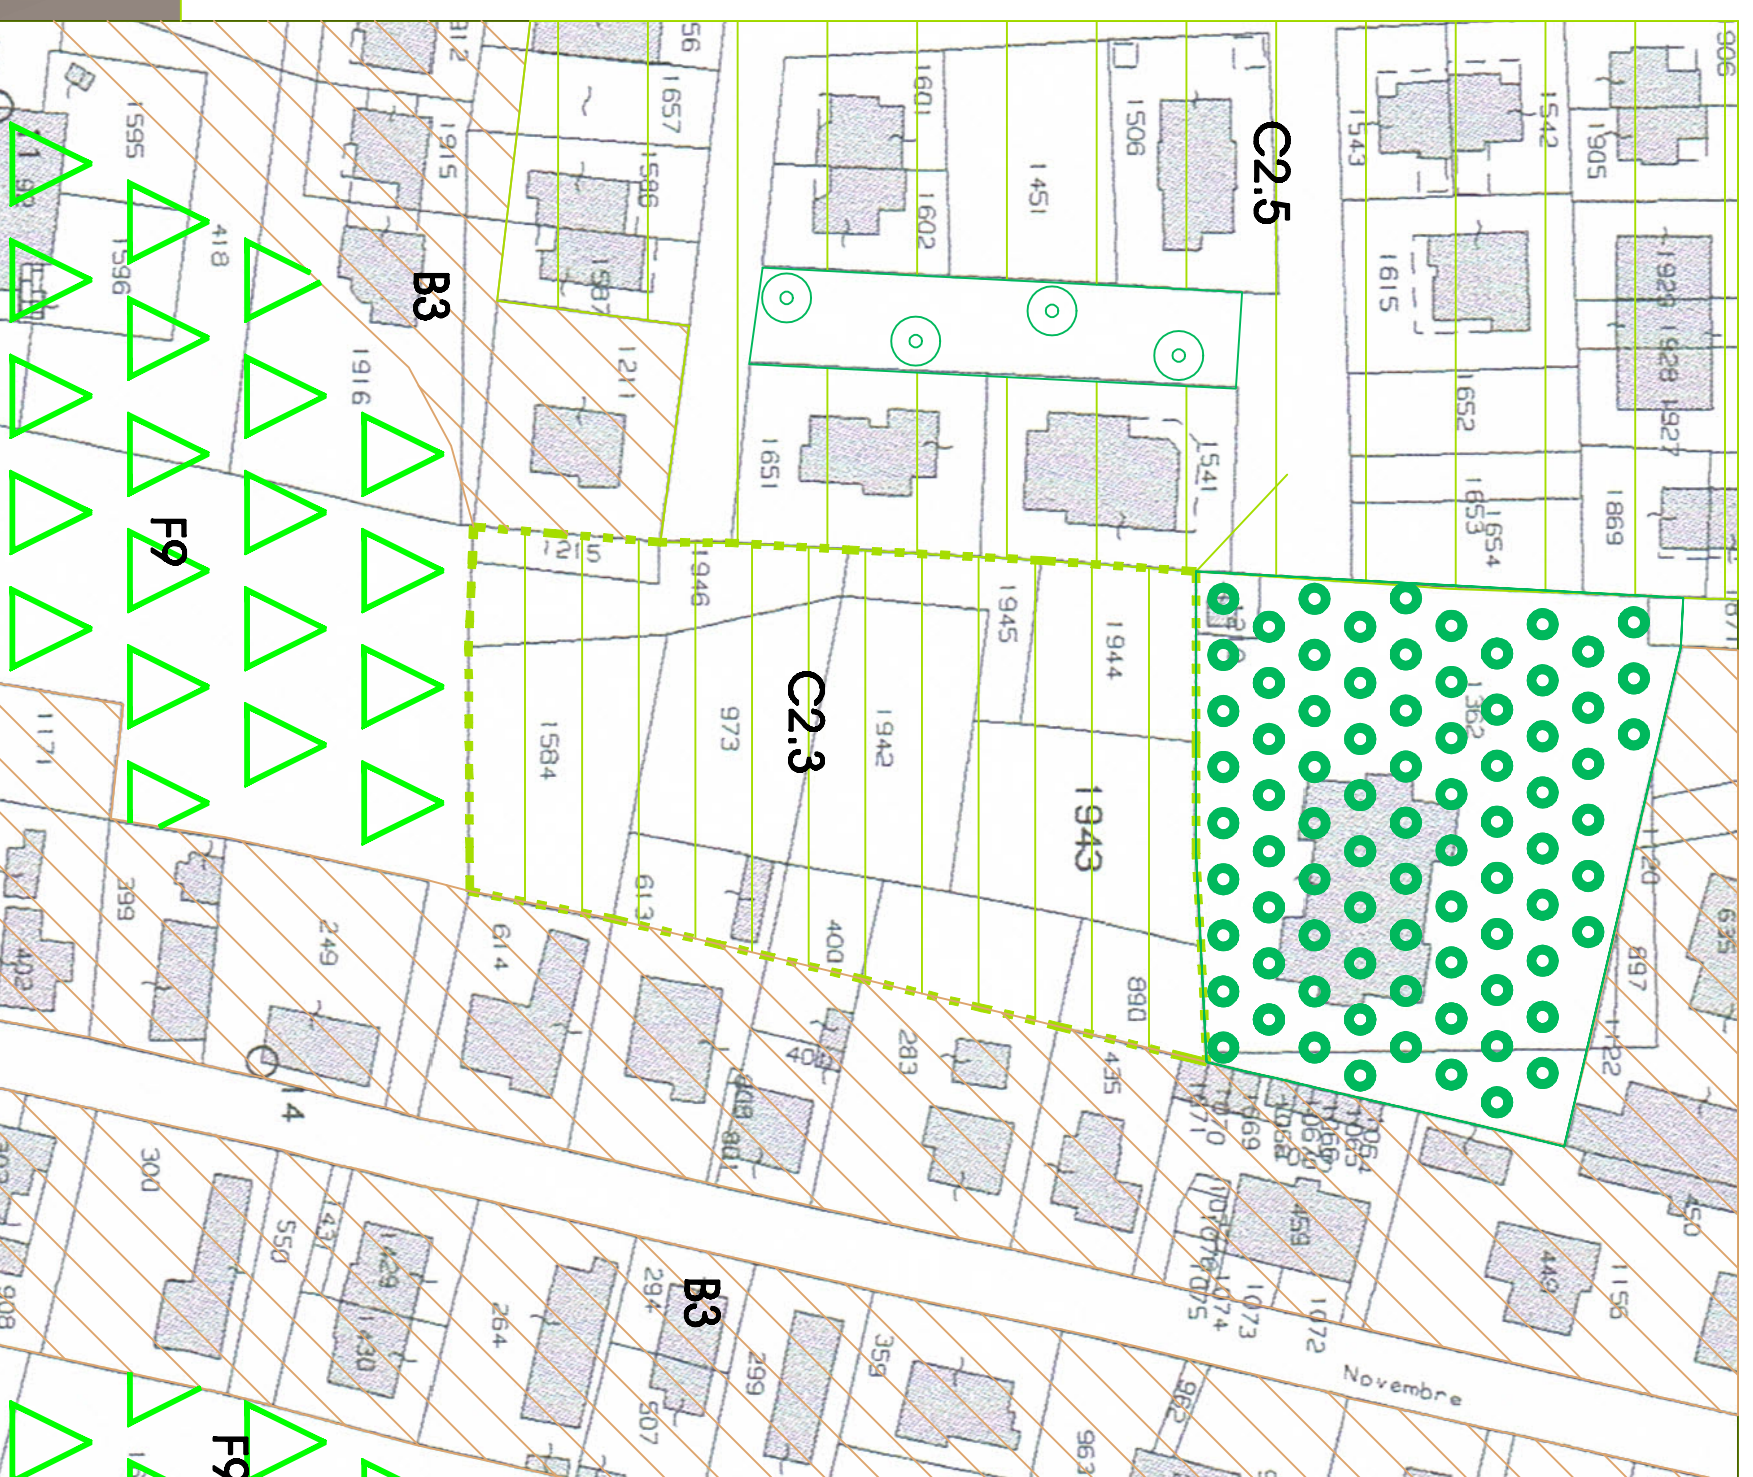

..... ambito di lottizzazione

— stralcio funzionale di lottizzazione in progetto

ELENCO DITTE-MAPPALI

proprietà	mappali	sup. catastale
Mauro Emilio Donà	1942	mq.712,00
	1943	mq.729,00
	1944	mq.477,00
	1945	mq.241,00
	1946	mq.302,00
		totale mq. 2461,00

elenco ditte