



CITTA' DI PORTO VIRO

P.E.B.A.

PIANO PER L'ELIMINAZIONE DELLE BARRIERE ARCHITETTONICHE

COMMITTENTE:

Comune di Porto Viro
45014 Porto Viro (RO)
Piazza della Repubblica, 23
P.IVA 01014880295

PROGETTO:

Eco Studio s.r.l.
45014 Porto Viro (RO)
Via Delle Industrie, 8
P.IVA 01153620297

RESPONSABILE DEL PROCEDIMENTO:

Arch. Davide Marangoni

TECNICO INCARICATO:

Geom. Matteo Sgobbi

COLLABORATORI:

Arch. Alessandro Bergo

TAVOLA:

1b



ELABORATI:

Ambiti di rilievo E.R. nel territorio comunale di porto viro (quadrante a)

SCALA 1:10000

REVISIONE	DATA	DESCRIZIONE	REDAZIONE	CONTROLLATO	APPROVATO
0	Luglio 2024	P.E.B.A.	Arch. A. Bergo	Geom. M. Sgobbi	Arch. D. Marangoni

PLANIMETRIA GENERALE COMUNE DI PORTO VIRO

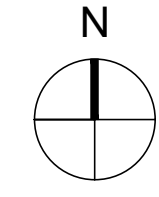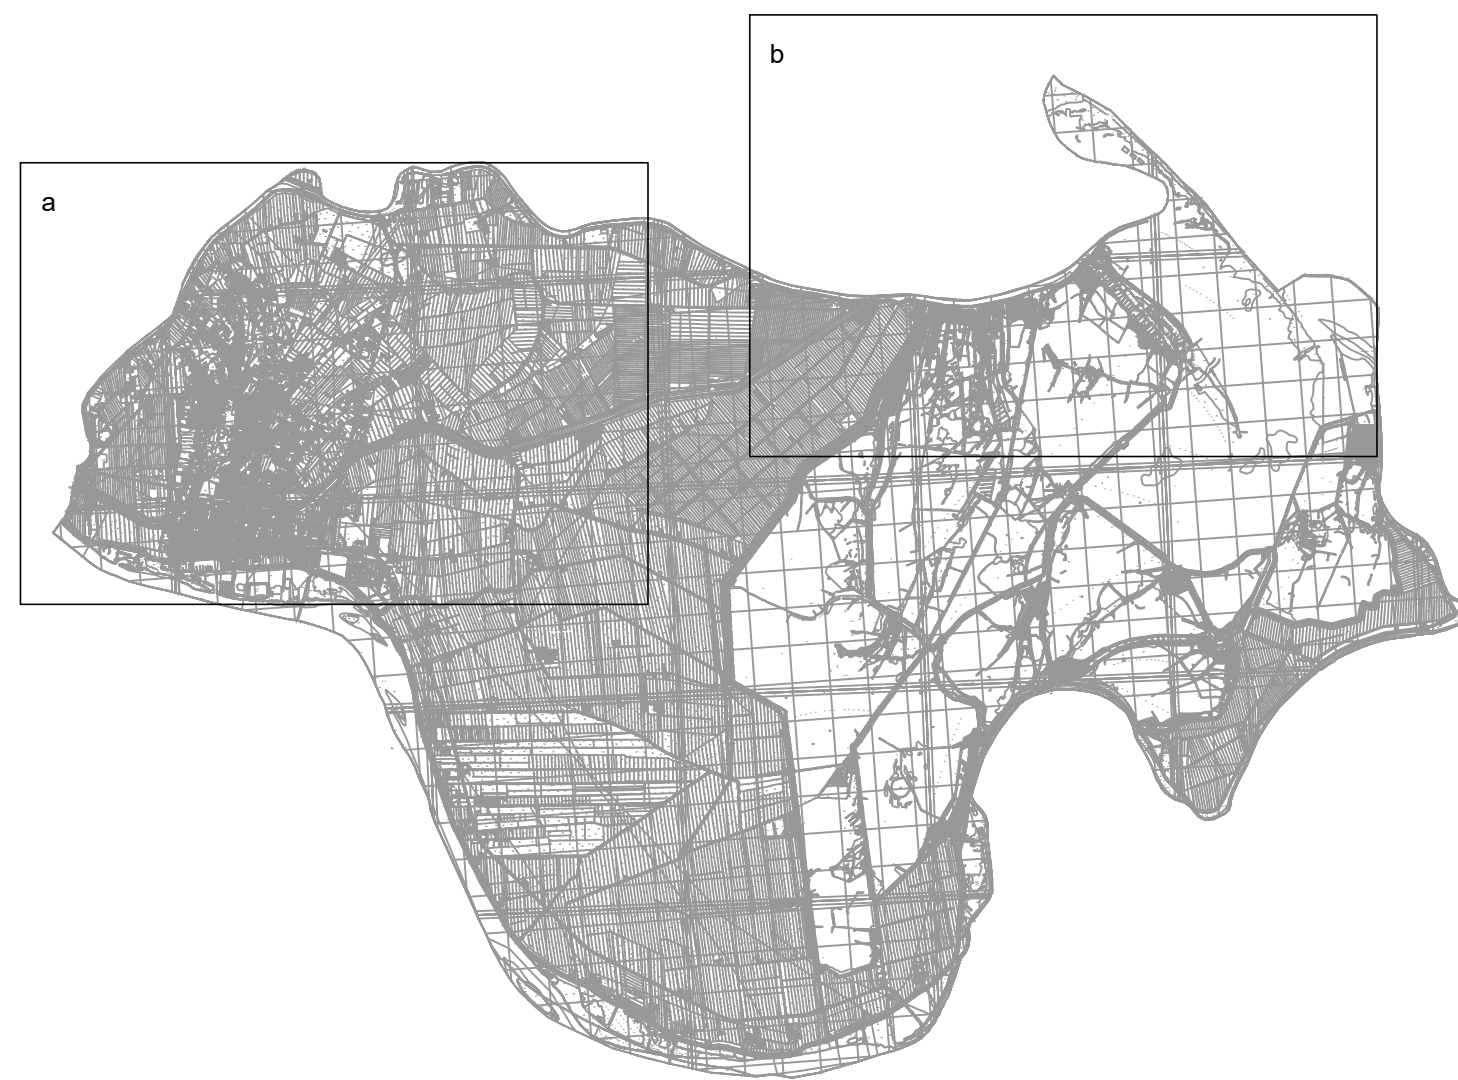

PLANIMETRIA GENERALE COMUNE DI PORTO VIRO - SCALA 1:10000



LEGENDA COLORI:

- Strade e percorsi
- Parchi, aree urbane e parcheggi
- Edifici comunali - Edifici amministrativi
- Edifici comunali - Edifici per l'istruzione
- Edifici comunali - Edifici per svago e tempo libero

LEGENDA AMBITI E.R.:

AMBITO "A" (Parchi, aree urbane e parcheggi)

- A25 Piazza Porto Levante
- A26 Parco giochi Porto Levante
- A27 Parcheggio Porto Levante
- A28 Parcheggio Marina di Porto Levante

AMBITO "V" (Strade e percorsi)

- V40 Strada provinciale 64
- V41 Via delle valli
- V42 Collegamento fluviale Scanno Cavalieri
- V43 Percorso pedonale accesso spiaggia Scanno Cavalieri