



CITTA' DI PORTO VIRO

P.E.B.A.
PIANO PER L'ELIMINAZIONE DELLE BARRIERE ARCHITETTONICHE

COMMITTENTE:
 Comune di Porto Viro
 45014 Porto Viro (RO)
 Piazza della Repubblica, 23
 P.IVA 01014880296

PROGETTO:
 Eco Studio s.r.l.
 45014 Porto Viro (RO)
 Via Delle Industrie, 8
 P.IVA 01153620297

RESPONSABILE DEL PROCEDIMENTO:
 Arch. Davide Marangoni

TECNICO INCARICATO:
 Geom. Matteo Sgobbi

COLLABORATORI:
 Arch. Alessandro Bergo

TAVOLA:

3b



ELABORATI:
Livello di disabilità sensoriale (quadrante b)



SCALA 1:10000

REVIS.	DATA	DESCRIZIONE	REDAITTO	CONTROLLATO	APPROVATO
0	Luglio 2024	P.E.B.A.	Arch. A. Bergo	Geom. M. Sgobbi	Arch. D. Marangoni

PLANIMETRIA GENERALE COMUNE DI PORTO VIRO

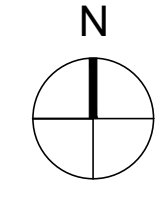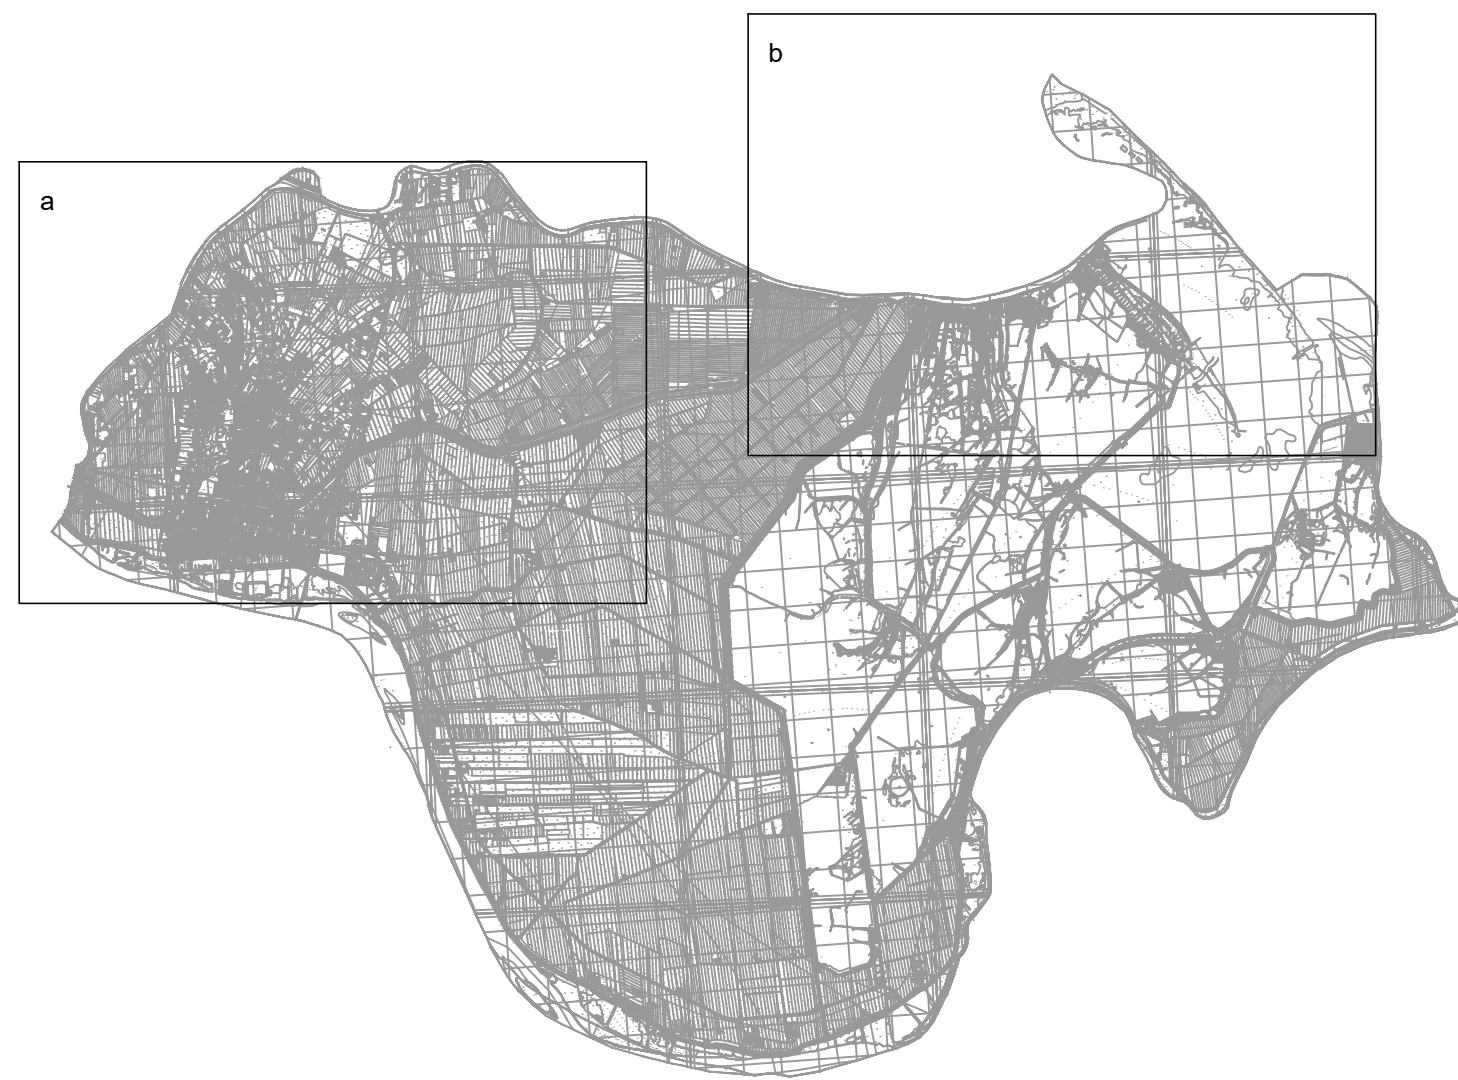

PLANIMETRIA GENERALE COMUNE DI PORTO VIRO - SCALA 1:10000



LEGENDA COLORI:

- Inaccessibile
- Parzialmente Inaccessibile
- Parzialmente Accessibile
- Accessibile

LEGENDA AMBITI E.R.:

AMBITO "A" (Parchi, aree urbane e parcheggi)

- A25 Piazza Porto Levante
- A26 Parco giochi Porto Levante
- A27 Parcheggio Porto Levante
- A28 Parcheggio Marina di Porto Levante

AMBITO "V" (Strade e percorsi)

- V40 Strada provinciale 64
- V41 Via delle valli
- V42 Collegamento fluviale Scanno Cavalari
- V43 Percorso pedonale accesso spiaggia Scanno Cavalari