



TAV. I.1


STATO DI PROGETTO:
RETE STRADALE
SEZIONI TIPO

SCALA 1:1000
SCALA 1:50

Ditta proprietaria Soc. "ZENNATO GIUSEPPE LEGNAMI S.p.A.", con sede a Porto Viro (RO), Strada Statale Romea, n. 24, C.F. e numero di iscrizione al Registro delle Imprese della Provincia di Venezia 03347220273, tel.: 0426 633908, fax: 0426 322911, e-mail: info@zennarolegnami.com

Tecnico Progettista Ing. DAMIANO ZENNARO iscritto all'albo degli Ingegneri della provincia di Venezia con il n. 1423, con studio a Porto Viro (RO), Strada Statale Romea, n. 24, tel.: 0426 633908, e-mail: zennaro.damiano@virgilio.it

novembre 2013

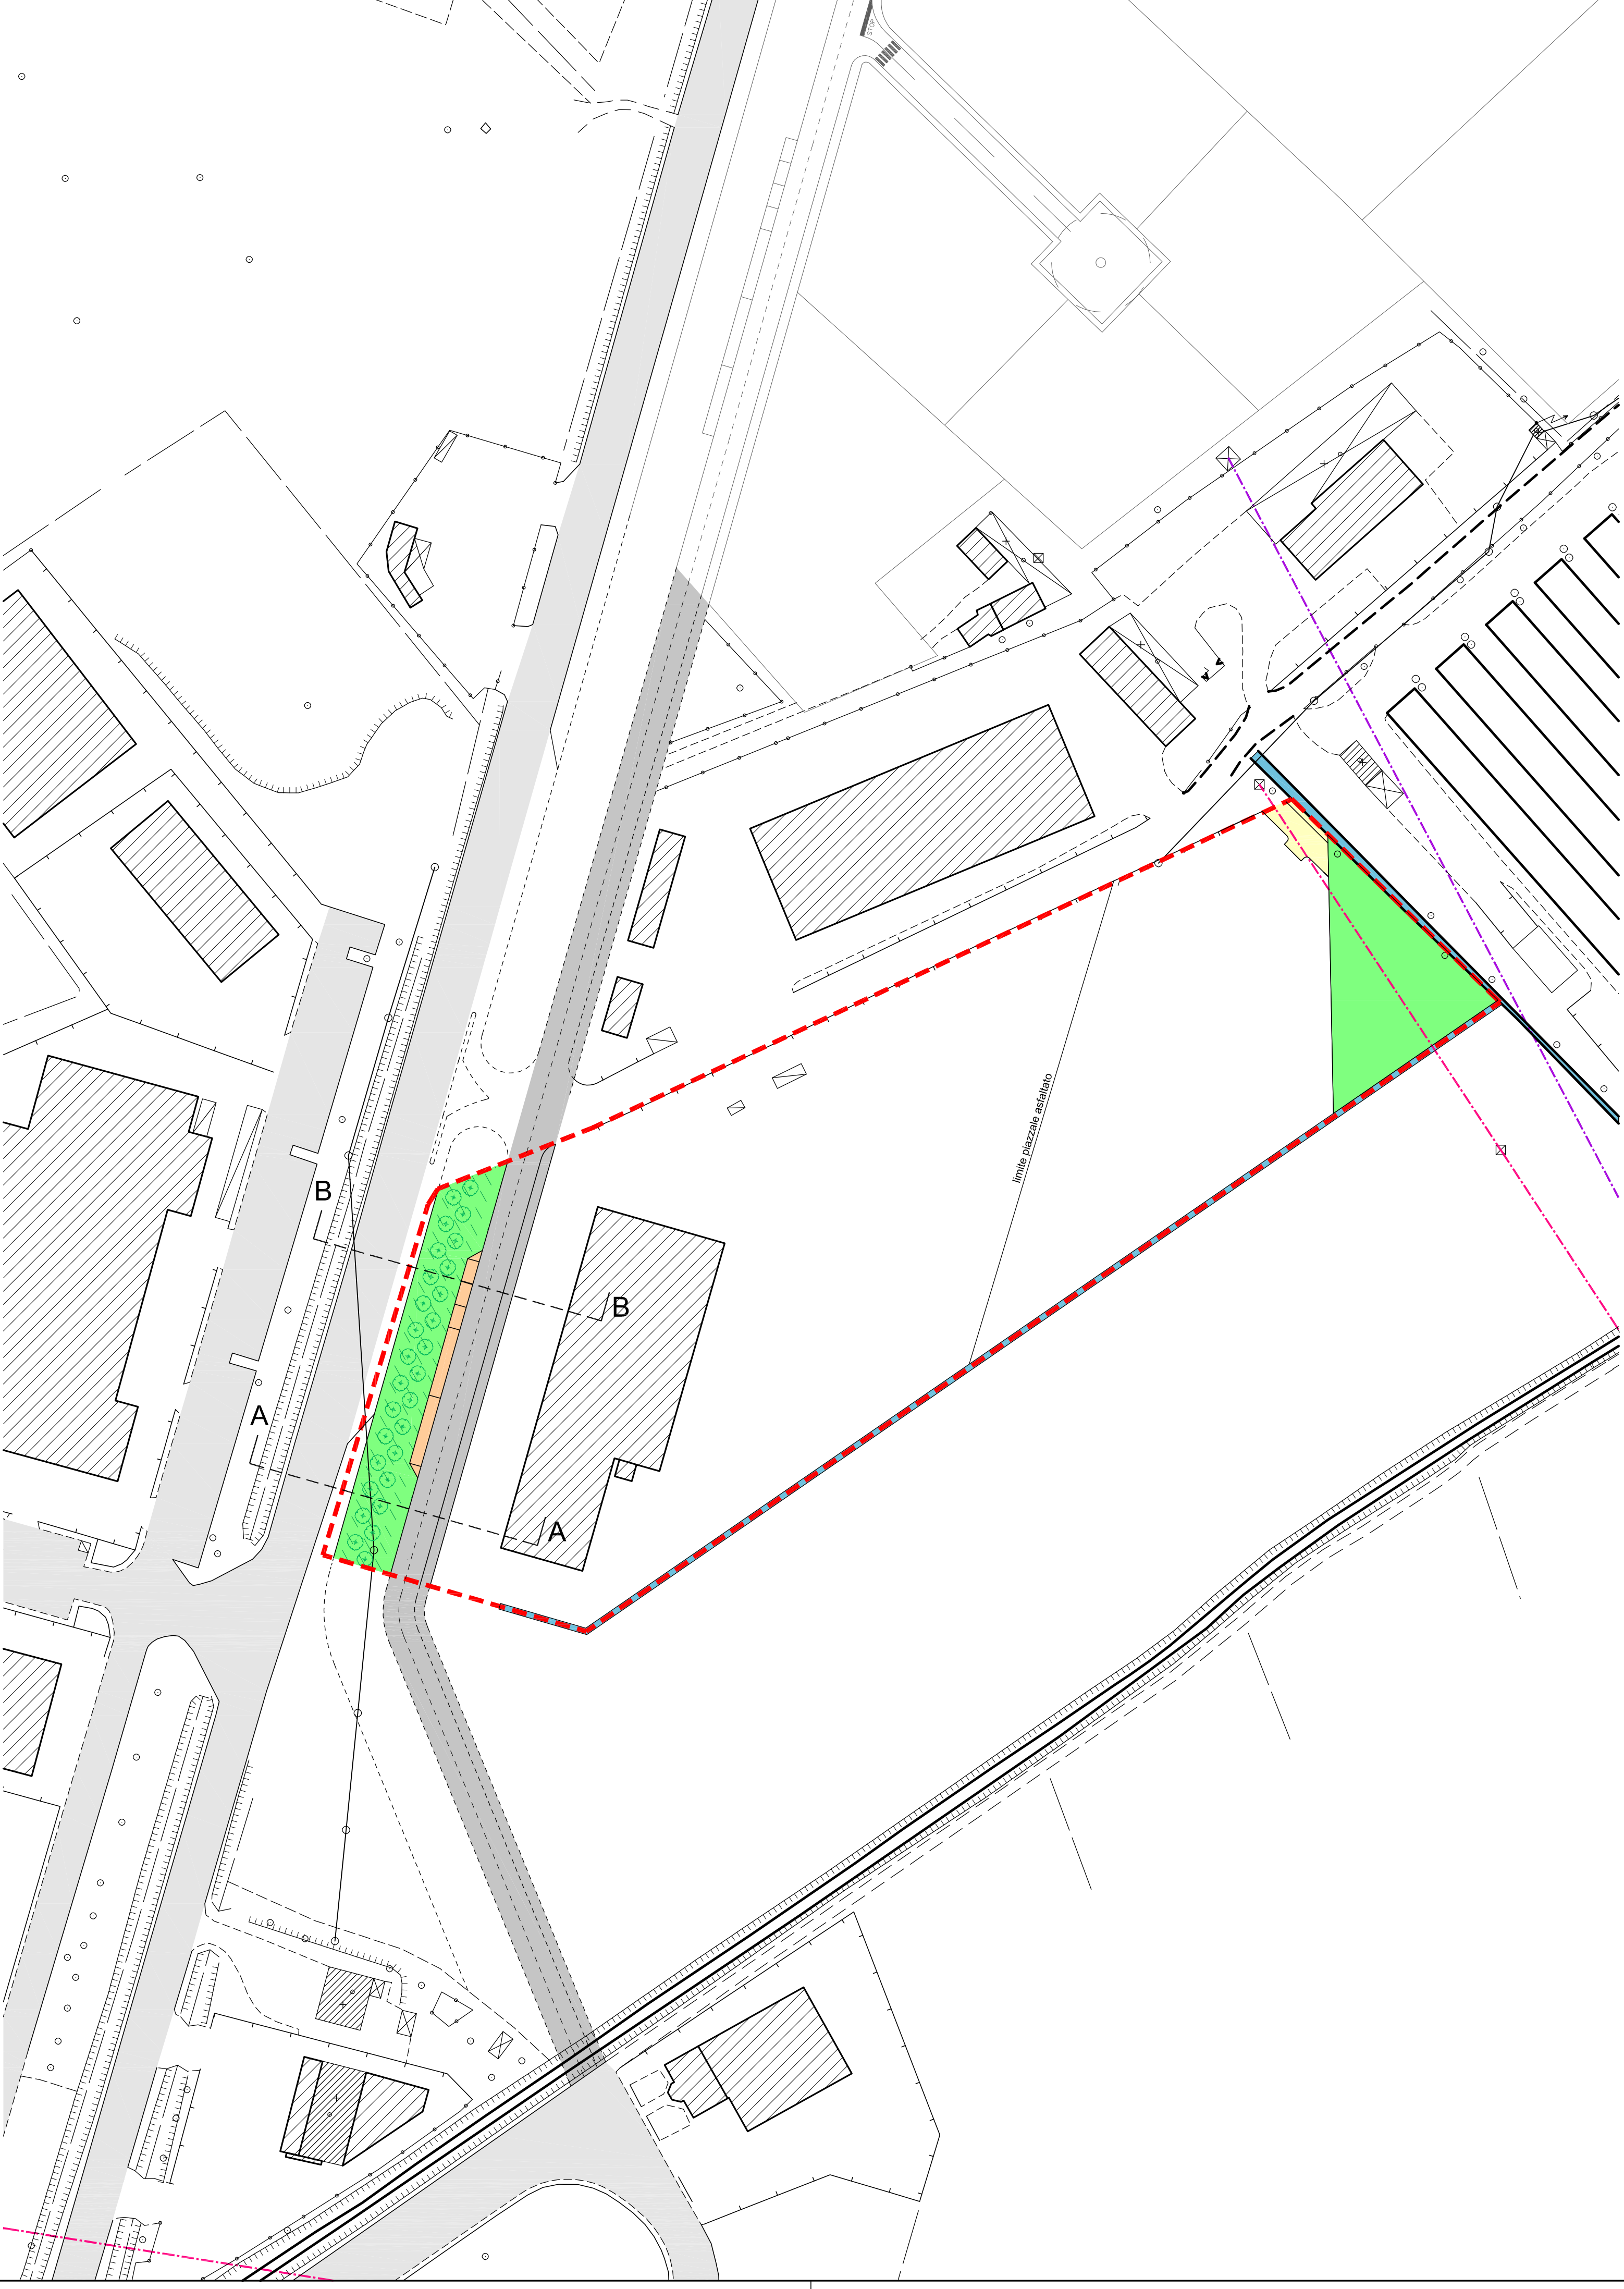


LEGENDA

- PUA "ZENNARO LEGNAMI" IN PROGETTO
- Viabilità esistente
- Elettrodotti MT 20 kV
- Elettrodotti AT 130 kV
- Viabilità prevista dal P.I.
- Viabilità di progetto del PUA
- Verde primario
- Verde secondario
- Parcheggi primari
- Plantumazioni in doppio filare

SEZIONE A-A

SCALA 1:50

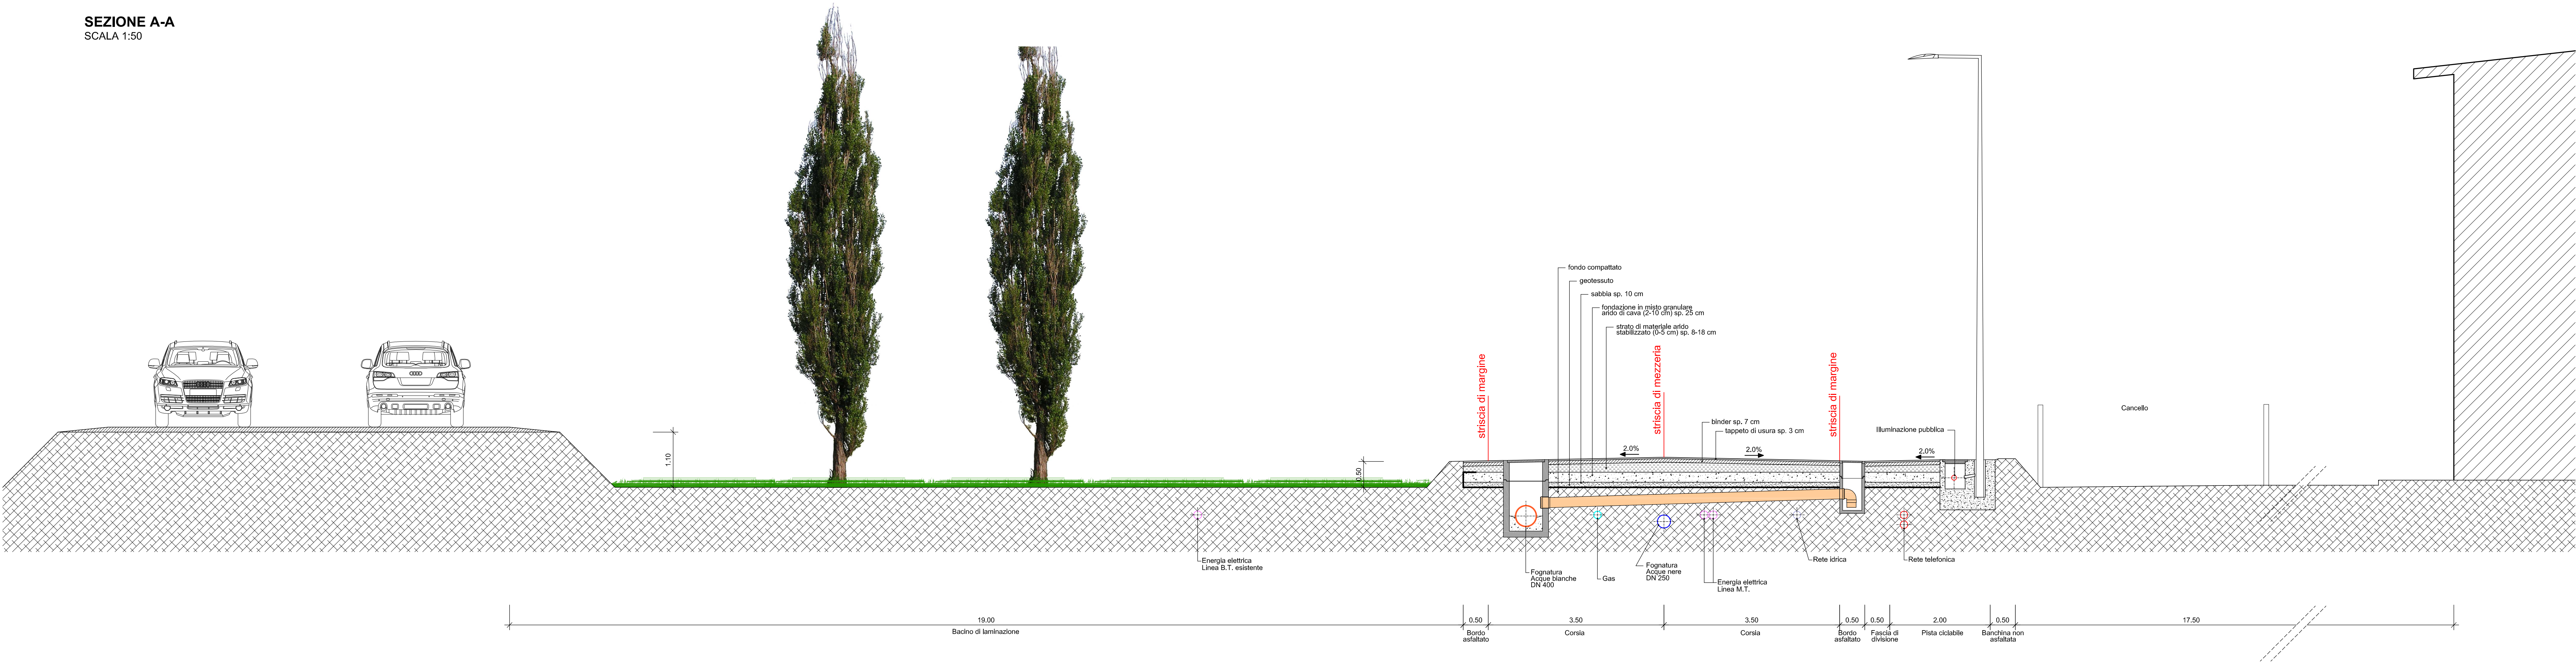

SEZIONE B-B

SCALA 1:50

