

titolo#
PROGETTO:
 RICHIESTA DI AUTORIZZAZIONE ALLA REALIZZAZIONE
 DI UNO STRALCIO DI LOTTIZZAZIONE DI INIZIATIVA PRIVATA.

DENOMINAZIONE DEL P.U.A.:
 LOTTIZZAZIONE DONA'

committente#
Sig MAURO EMILIO DONA'
 residente in Porto Viro (Ro)
 Via IV Novembre n.55
 c.f. DNO MML 65L25C967Z

oggetto#
TITOLO TAVOLA:
 PIANO GUIDA
 _zonizzazione scala 1:500

approvato#
 timbri_protocolli_firme

#scala
 scala 1:500

#data
 25/07/2016

#tavola n.

05

porto viro
 città di

studio di architettura


arch. paolo fraccasso
 interior design vanna zanzi
 dove
 via zara 22/1
 45014 porto viro ro
 tel. 049 822060
 fax 049 822060
 email: paolo.fraccasso64@gmail.com
 vanna.zanzi@studiofraccasso.it
 panella na
 011 951 30290
 codice fiscale
 FRCP1A64L01G224V

timbro ordine

legenda

- **COMPARTO A**
- - - **COMPARTO B**
- PARCHEGGI**
- MARCIAPIEDI**
- VERDE**
- STRADA**
- FABBRICATI ESISTENTI**

zonizzazione scala 1:500
 (comparto B) e consistenza lotti

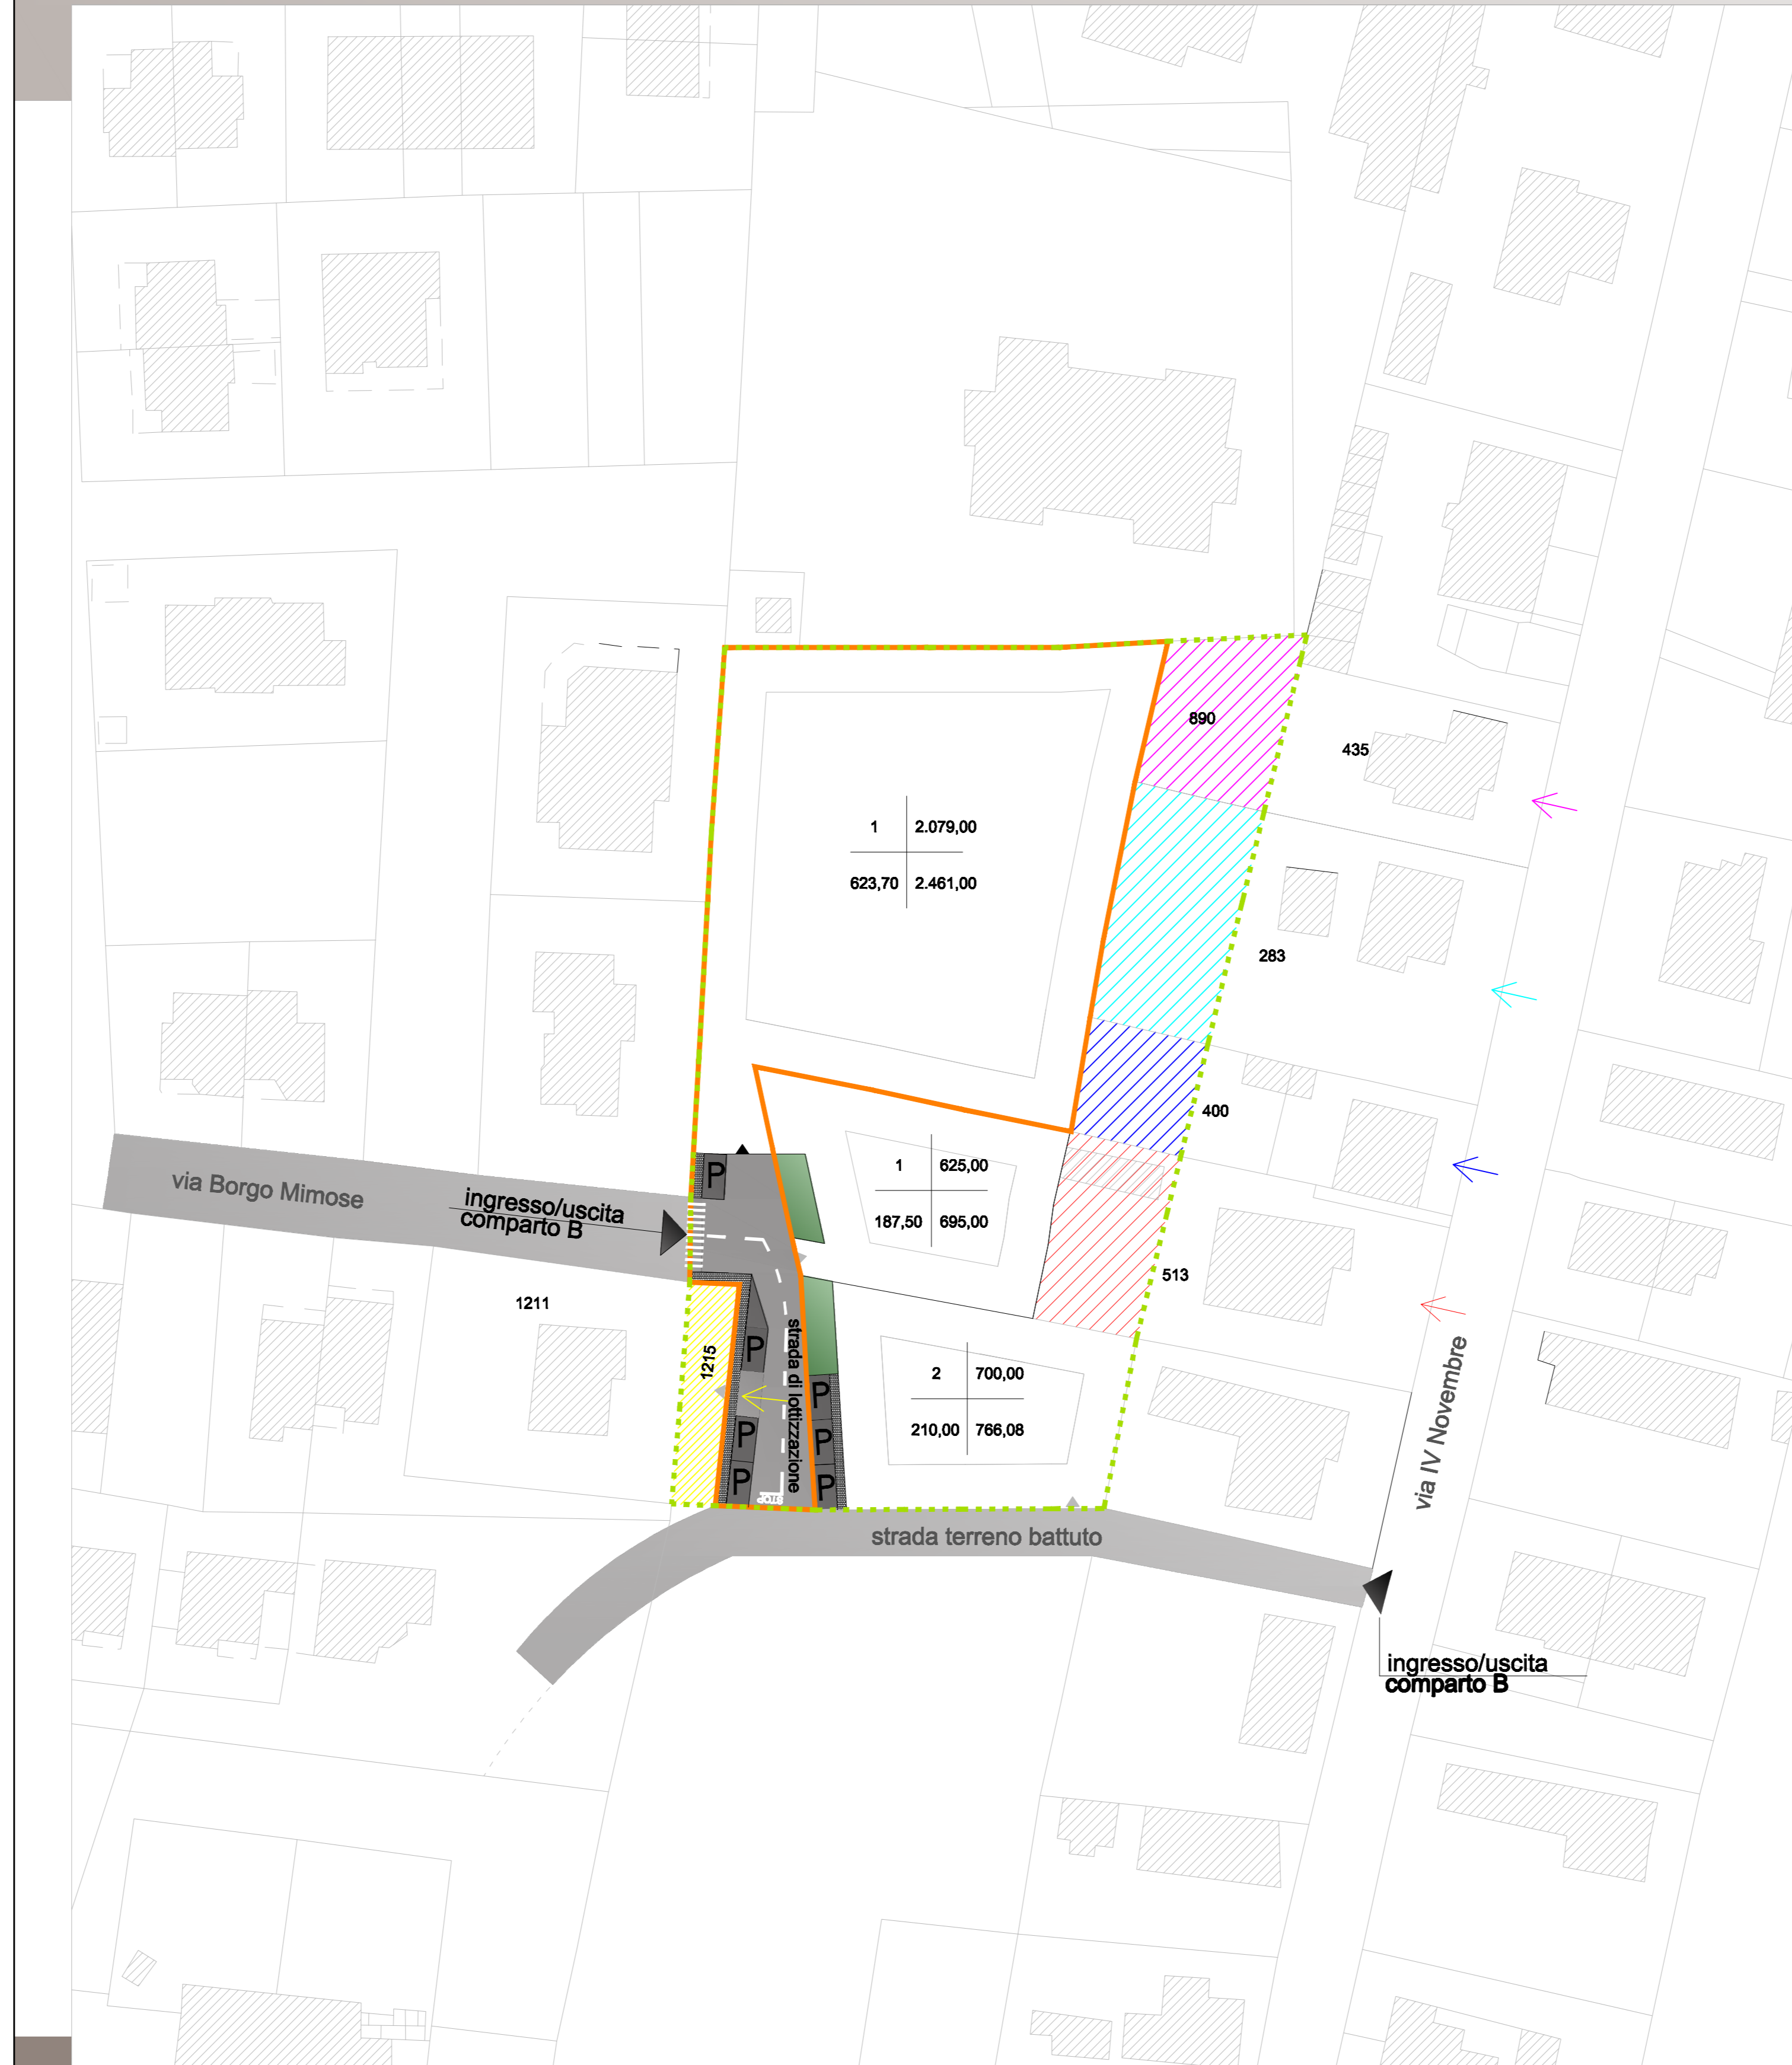

COMPARTO B

SUPERFICIE ZONA C2.3
FONDIARIA TOTALE 2.537,00 di cui :

1) mq. 1.075,92 superficie a corte vedi schema:

- mapp 890, identificato come corte del mapp 435 (stessa proprietà) con accesso da via IV Novembre
- parte mapp 283, identificato come corte del mapp 283 (stessa proprietà) con accesso da via IV Novembre
- parte mapp 400, identificato come corte del mapp 400 (stessa proprietà) con accesso da via IV Novembre
- parte mapp 513, identificato come corte del mapp 513 (stessa proprietà) con accesso da via IV Novembre
- mapp 1215, identificato come corte del mapp 1211 (stessa proprietà) con accesso da via Borgo Mimose

2) AREA LOTTIZZABILE mq. 1.461,08

superfici di progetto

- _strada (già lottizzata)
- _marciapiedi mq.18,20
- _verde pubblico mq.80,50
- _parcheggi mq.37,50
- _superficie fondiaria mq.1.324,88

verifica standard di cui all'art. 25 lr 61/1985

_abitanti insediabili (cub max 150)
 mc. 1.461,08 / 150= n.10

_calcolo sup. parcheggio (3.50 mq/ab)
 mq. 3.50x10=mq. 35,00 < mq. 37,50 **VERIFICATO**

_calcolo sup. verde (5+3 mq/qb)
 5+3x10= mq. 80,00 < mq. 80,50 **VERIFICATO**

2) VOLUME EDIFICABILE TOTALE

zona C2.3 mq. 1.461,08 x i.f. 1.00 mc/mq= mc. 1.461,08
TOTALE VOLUME mc. 1.461,08

RIEPILOGO comparto B

LOTTO 1 mq. 625,00 mc. 695,00
LOTTO 2 mq. 700,00 mc. 766,08

n. lotto	superficie lotto mq.
sup. copribile max (30% singole) (40% schiera)	volume max edificabile mc.
mq.	

lottizzazione
Donà